

**FÖRKLARINGAR:**




Alla mått i millimeter

▶ Entré

Tillbyggnad

Befintlig

Räcken utförs 1100 höga samt inte klättringsbara.  
Fönster placeringar är ungefärliga och kan förändras.

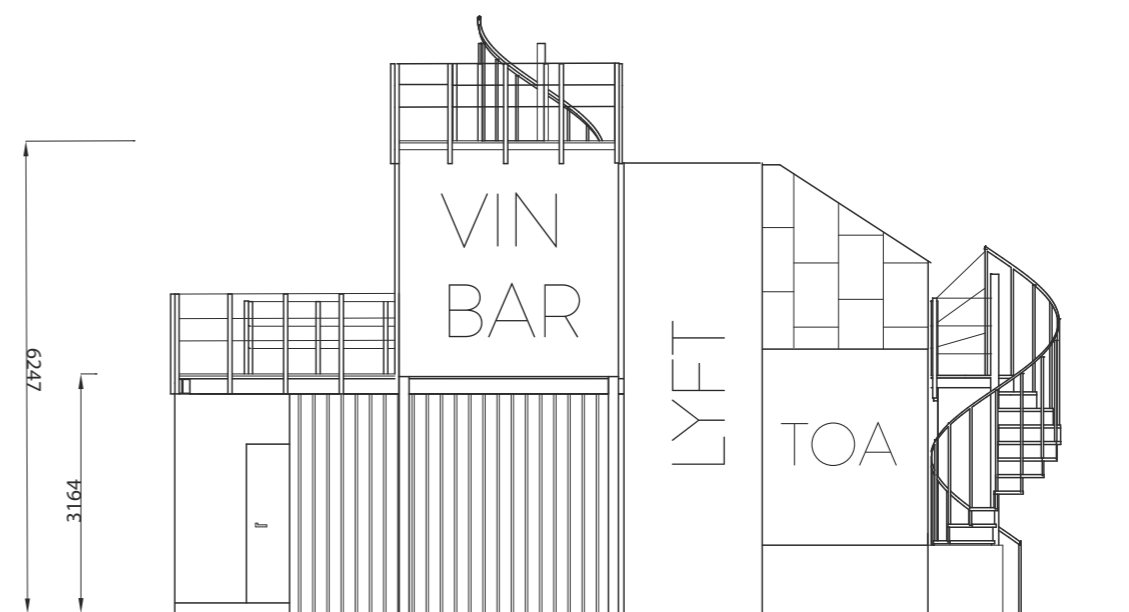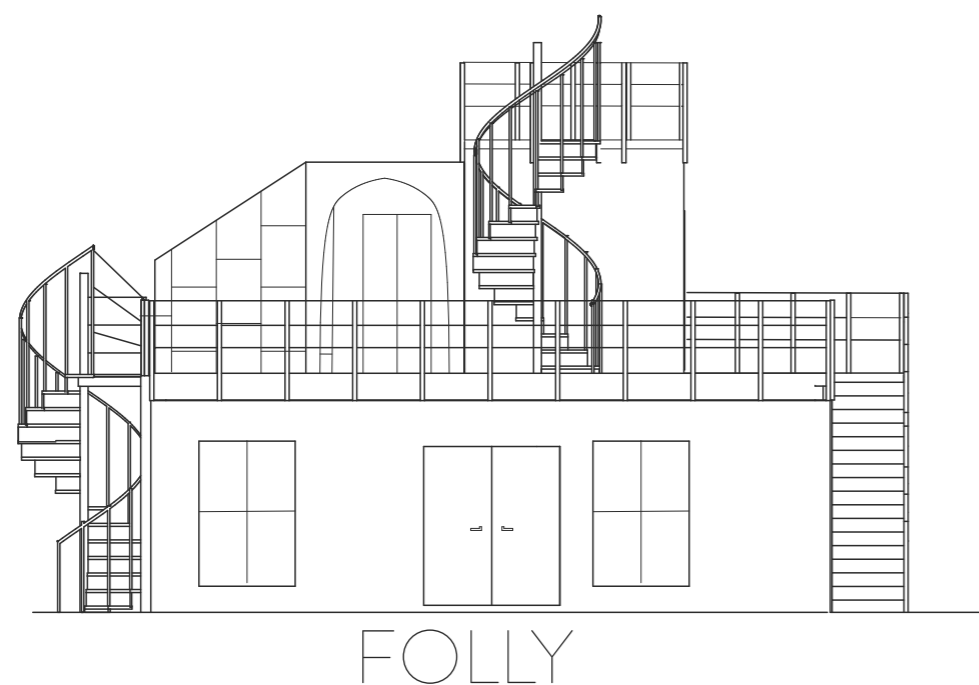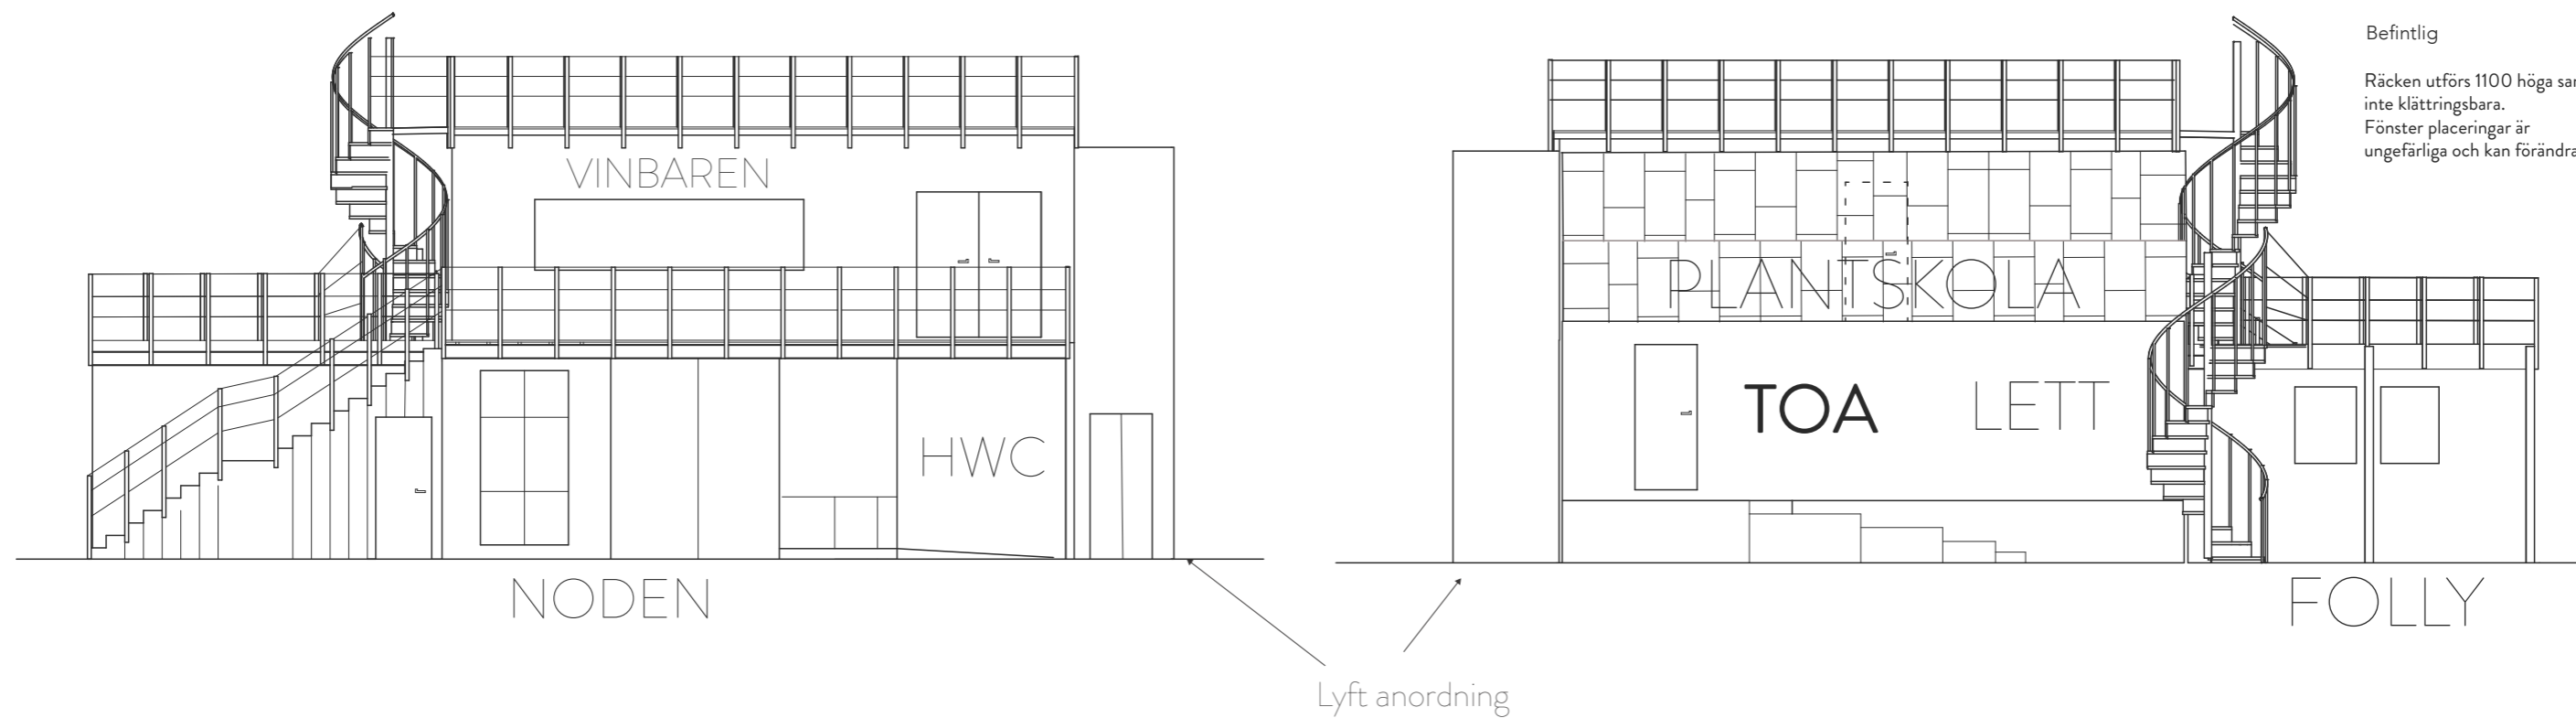

SKALA 1:100  
0 1m 2m

Ritning  
1 a

TILLFÄLLIGT BYGGLOV  
Fasader Folly kluster

A-3 Frihamnstorget Container Park

SKALA: 1/100

DATUM: 22/11/22

RITAD AV: Noa Tucker

Box 161 - 17893 - Drottningholm 073-5787272  
noanoas.park@gmail.com

**FÖRKLARINGAR:**

Alla mått i millimeter

▶ Entré




Tillbyggnad

Befintlig

Räcken utförs 1100 höga samt inte klättringsbara.

Fönster placeringar är ungefärliga och kan förändras.

GYMNASTIKSAL

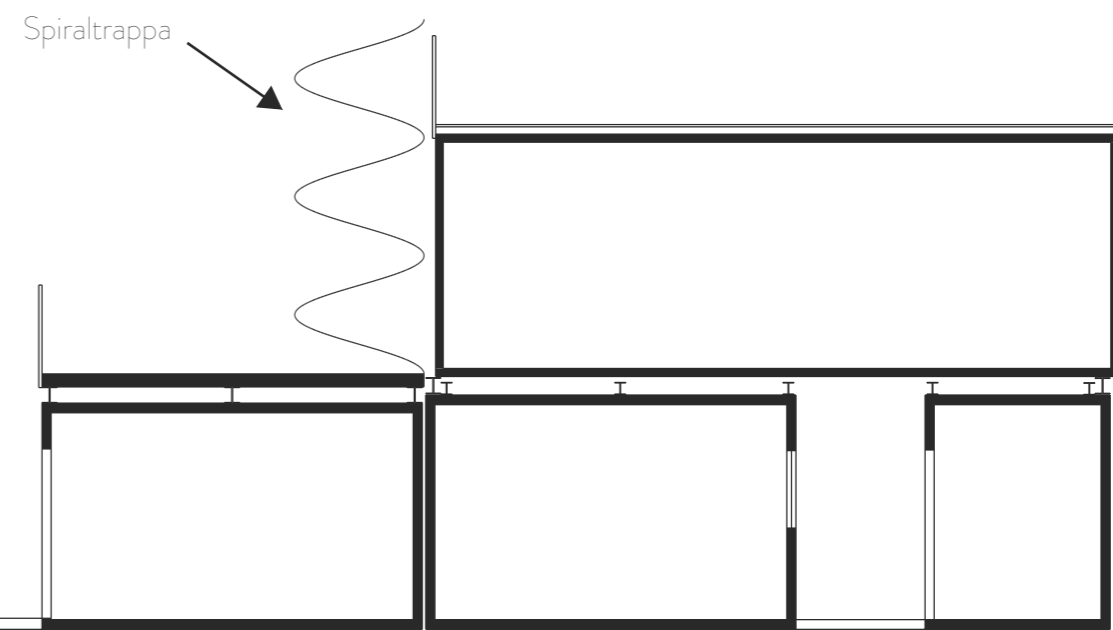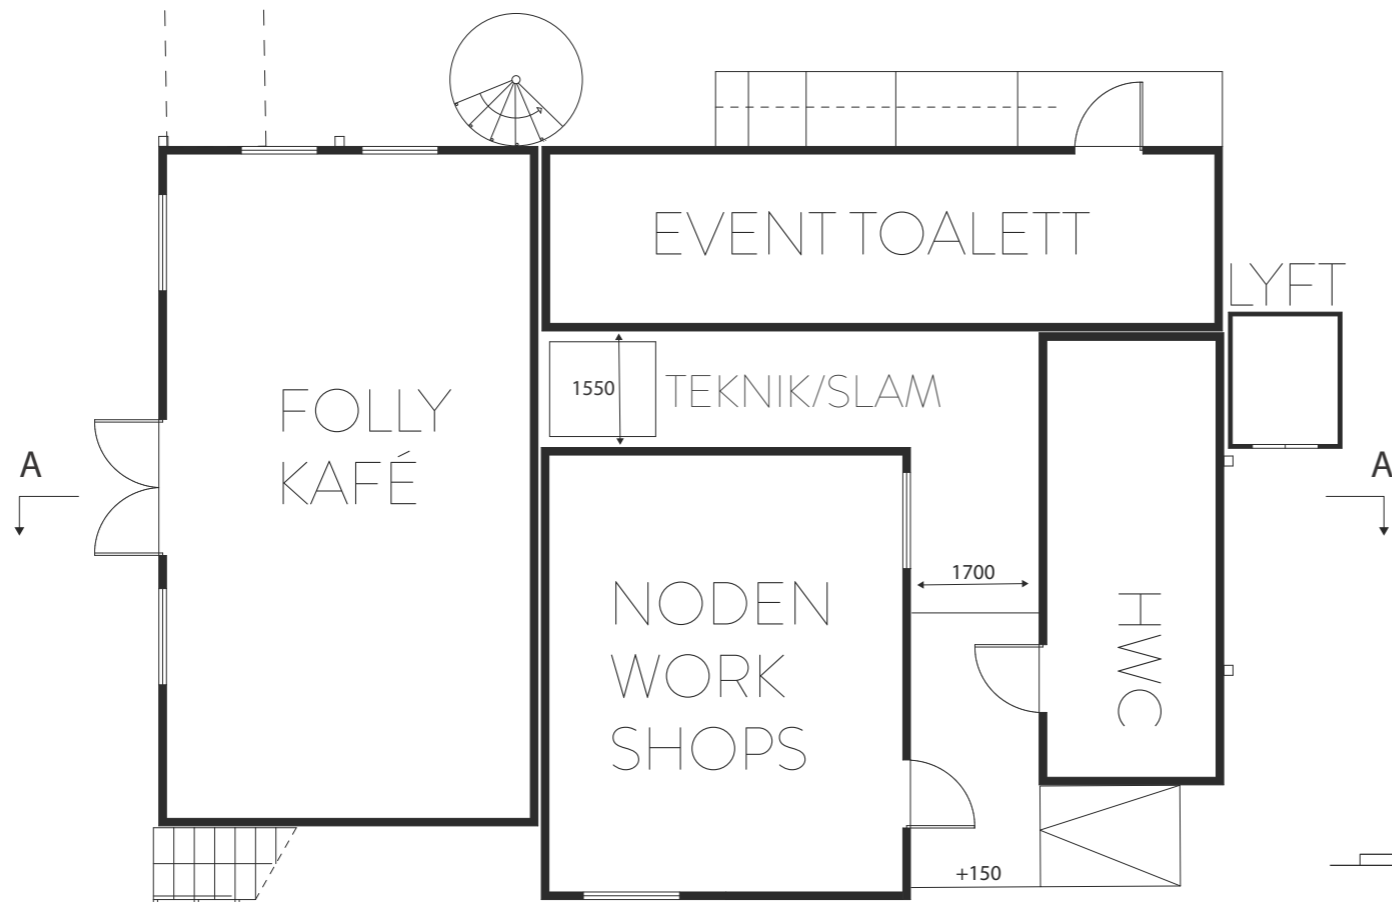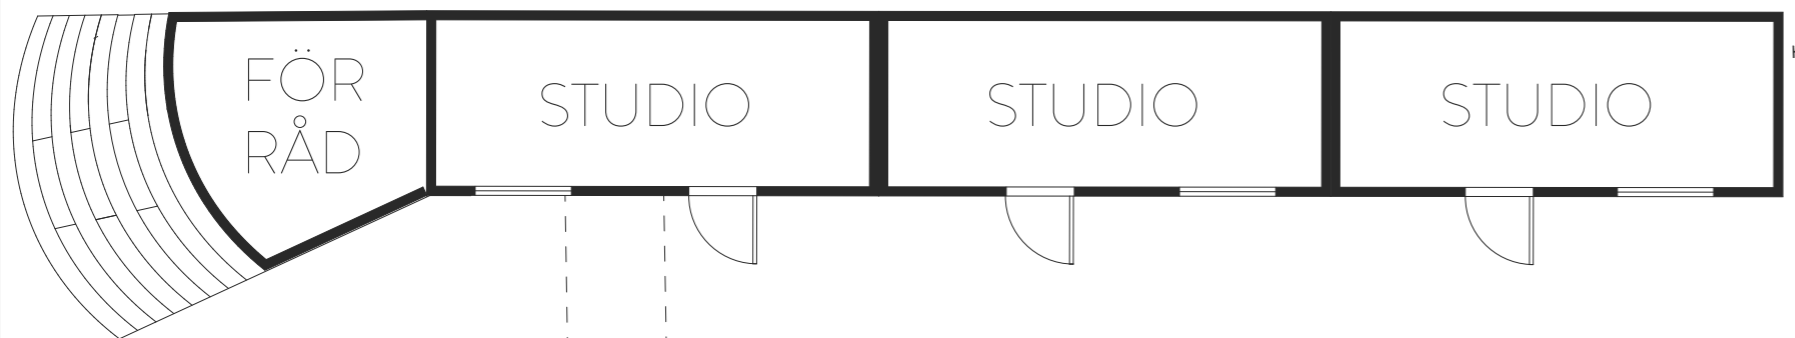

Sektion AA

Plan 1



Ritning

1b

TILLFÄLLIGT BYGGLOV  
Plan 1 - Folly kluster + event

A3

Frihamnstorget Container Park

SKALA: 1/100

DATUM: 15/06/23

RITAD AV: Noa Tucker

Box 161 - 17893 - Drottningholm 073-5787272  
noanoas.p.ark@gmail.com

## FÖRKLARINGAR:

Alla mått i millimeter

▶ Entré

Tillbyggnad

Befintlig

Räcken utförs 1100 höga samt inte klättringsbara.

Fönster placeringar är ungefärliga och kan förändras.

# GYMNASTIKSAL

24192

532

Trall

8996

# PLANTSKOLA

990

8946

1500

1633

1800

820

8845

2834

1773

2981

1055

9005

14208

SKALA 1:100

0 1m 2m

Ritning

1 c

TILLFÄLLIGT BYGGLOV

Plan 2 Folly kluster + event

A3

Frihamnstorget Container Park

SKALA: 1/100

DATUM: 22/11/22

RITAD AV: Noa Tucker

Box 161 - 17893 - Drottningholm 073-5787272  
noanoas.park@gmail.com

### FÖRKLARINGAR:

Alla mått i millimeter


▶ Entré

Tillbyggnad


Befintlig

Räcken utförs 1100 höga samt inte klättringsbara.

Fönster placeringar är ungefärliga och kan förändras.

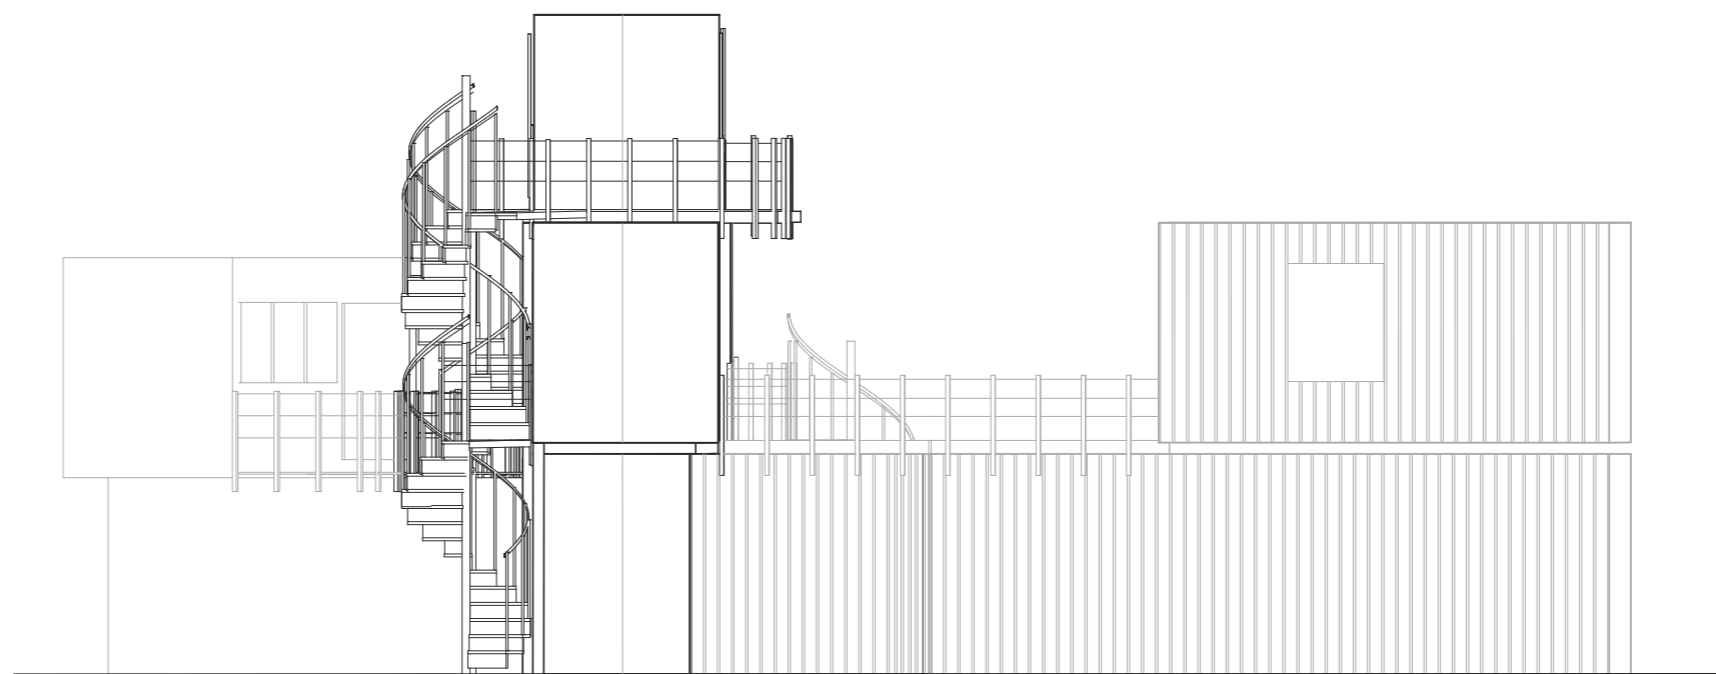


Fasad Väst

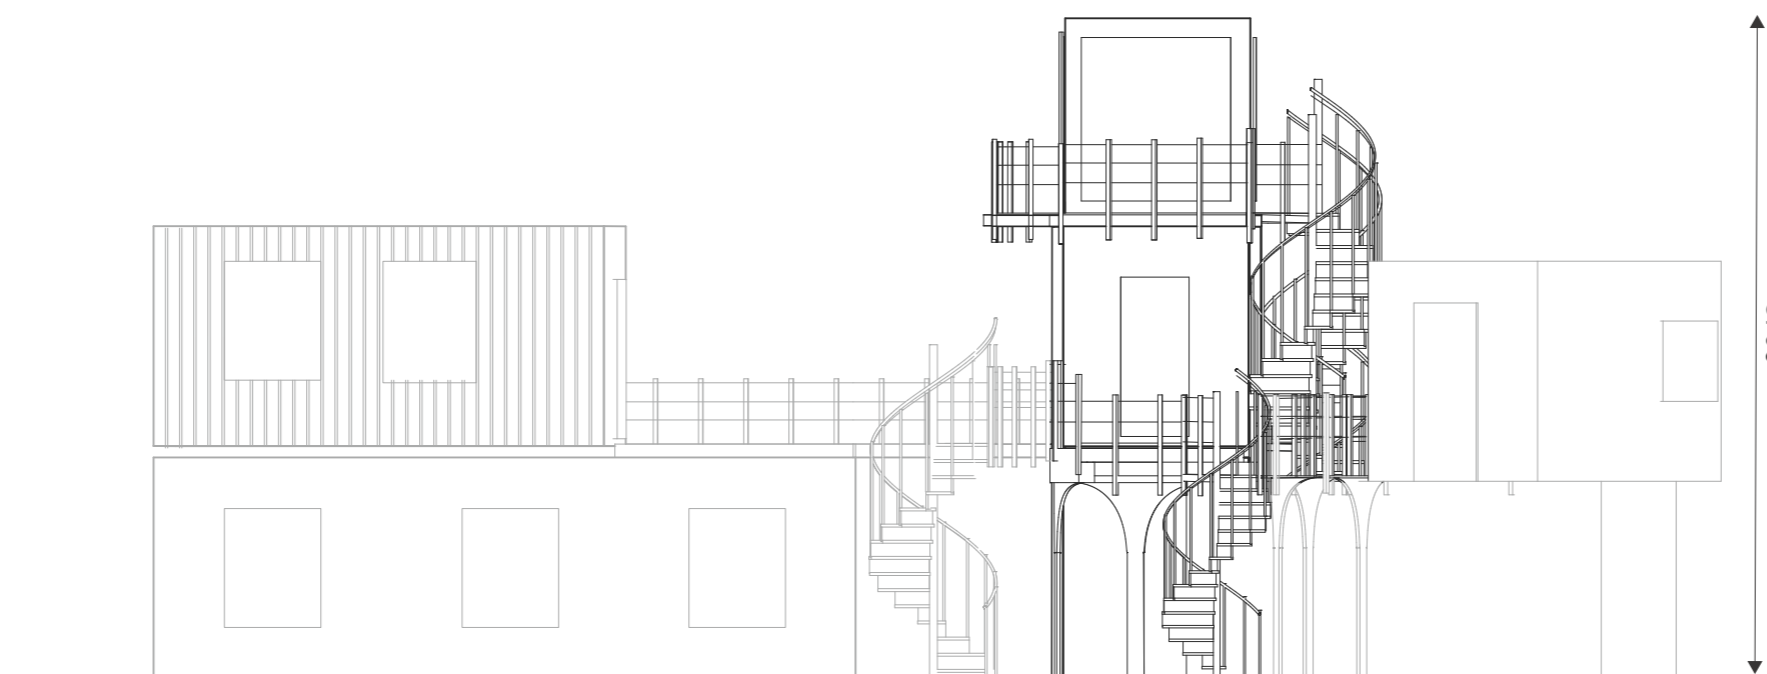

Fasad Öst

SKALA 1:100

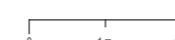

Ritning

2a

TILLFÄLLIGT BYGGLOV  
Fasader Entré kluster

A-3 Frihamnstorget Container Park

SKALA: 1/100

DATUM: 14/06/23

RITAD AV: Noa Tucker

Box 161 - 17893 - Drottningholm 073-5787272  
noanoas.park@gmail.com

### FÖRKLARINGAR:

Alla mått i millimeter


▶ Entré

Tillbyggnad


Befintlig

Räcken utförs 1100 höga samt inte klättringsbara.

Fönster placeringar är ungefärliga och kan förändras.

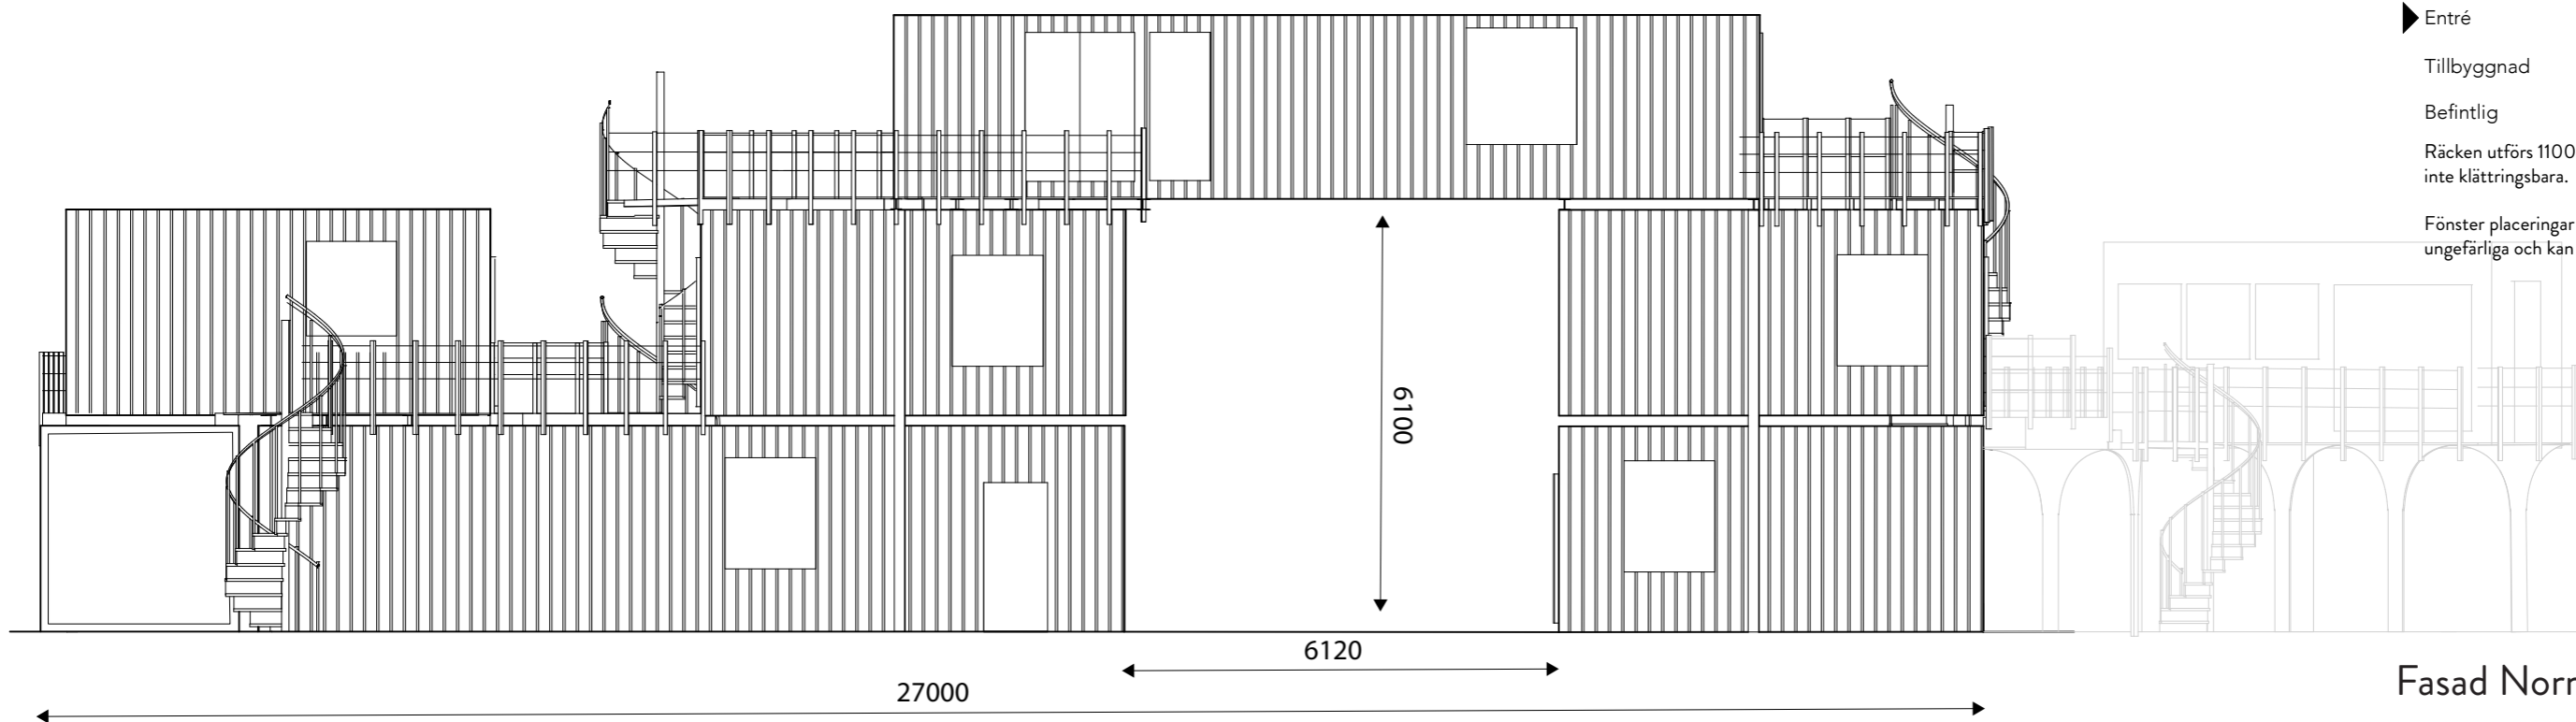


Fasad Norr

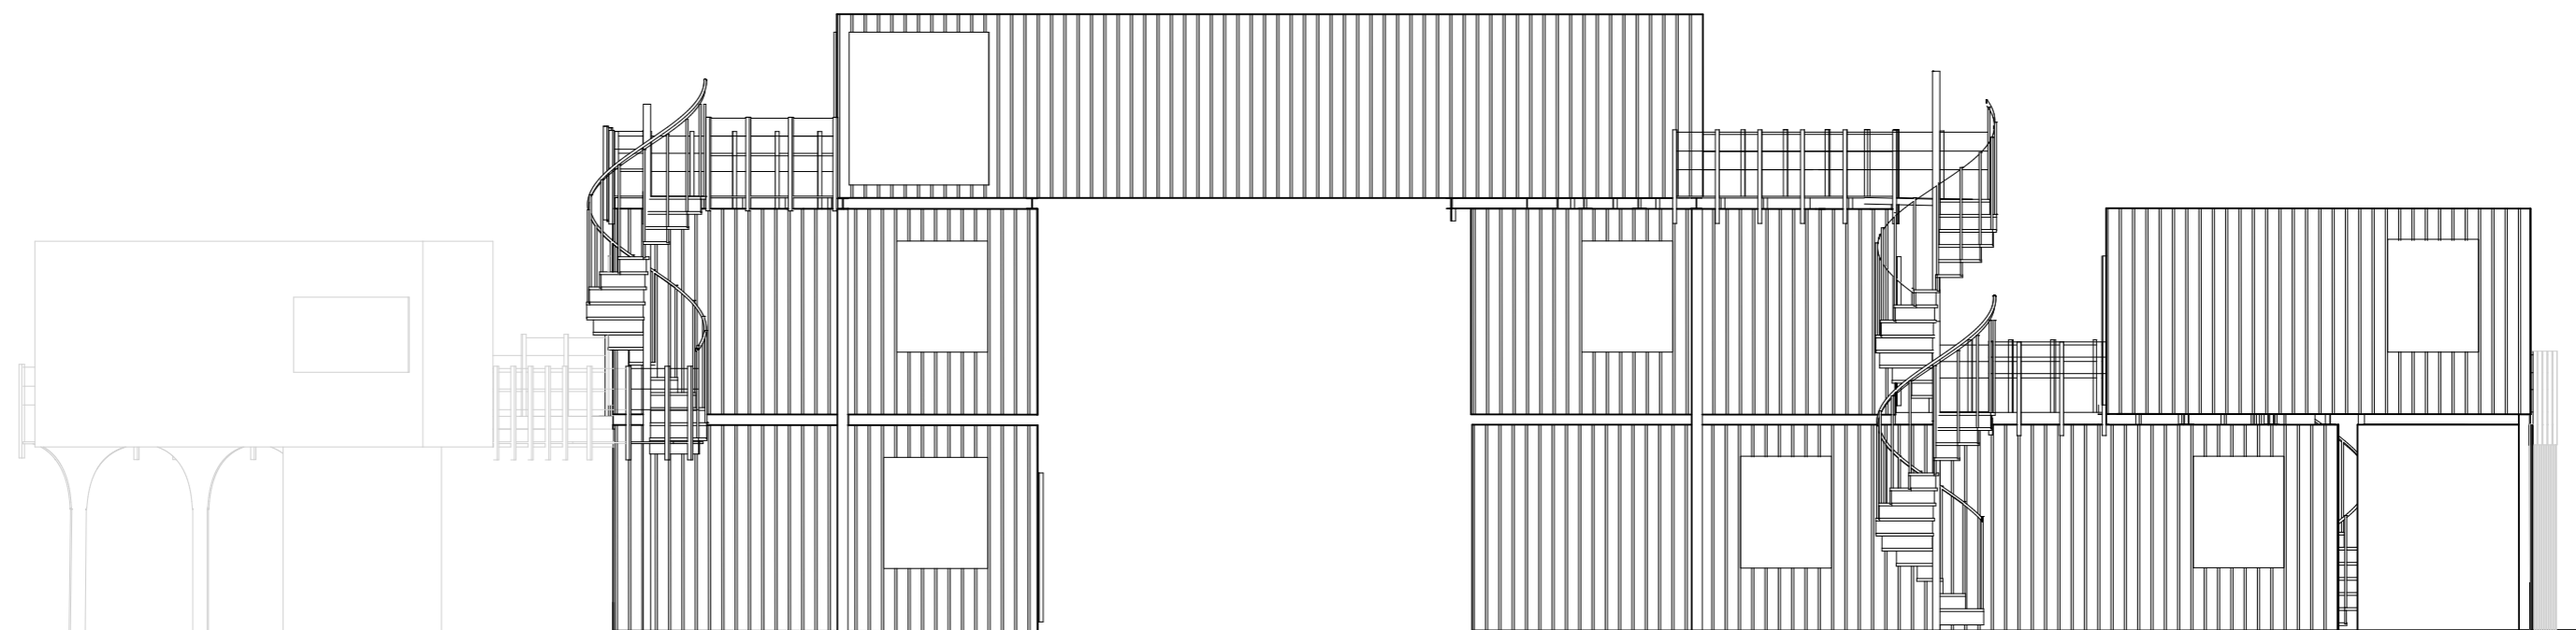

Fasad Syd

SKALA 1:100

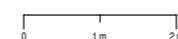

Ritning

2 b

TILLFÄLLIGT BYGGLOV  
Fasader Entre' kluster

A-3

Frihamnstorget Container Park


SKALA: 1/100

DATUM: 14/06/23

RITAD AV: Noa Tucker

Box 161 - 17893 - Drottningholm 073-5787272  
noanoas.p.ark@gmail.com


Inkom till Stockholms stadsbyggnadskontor - 2023-06-22, Dnr 2022-16173  
Tillhör Stockholms stadsbyggnadsnämnds beslut, Lovbeslut - Bifall - 2023-06-22, Handl. Viktoria Söderman

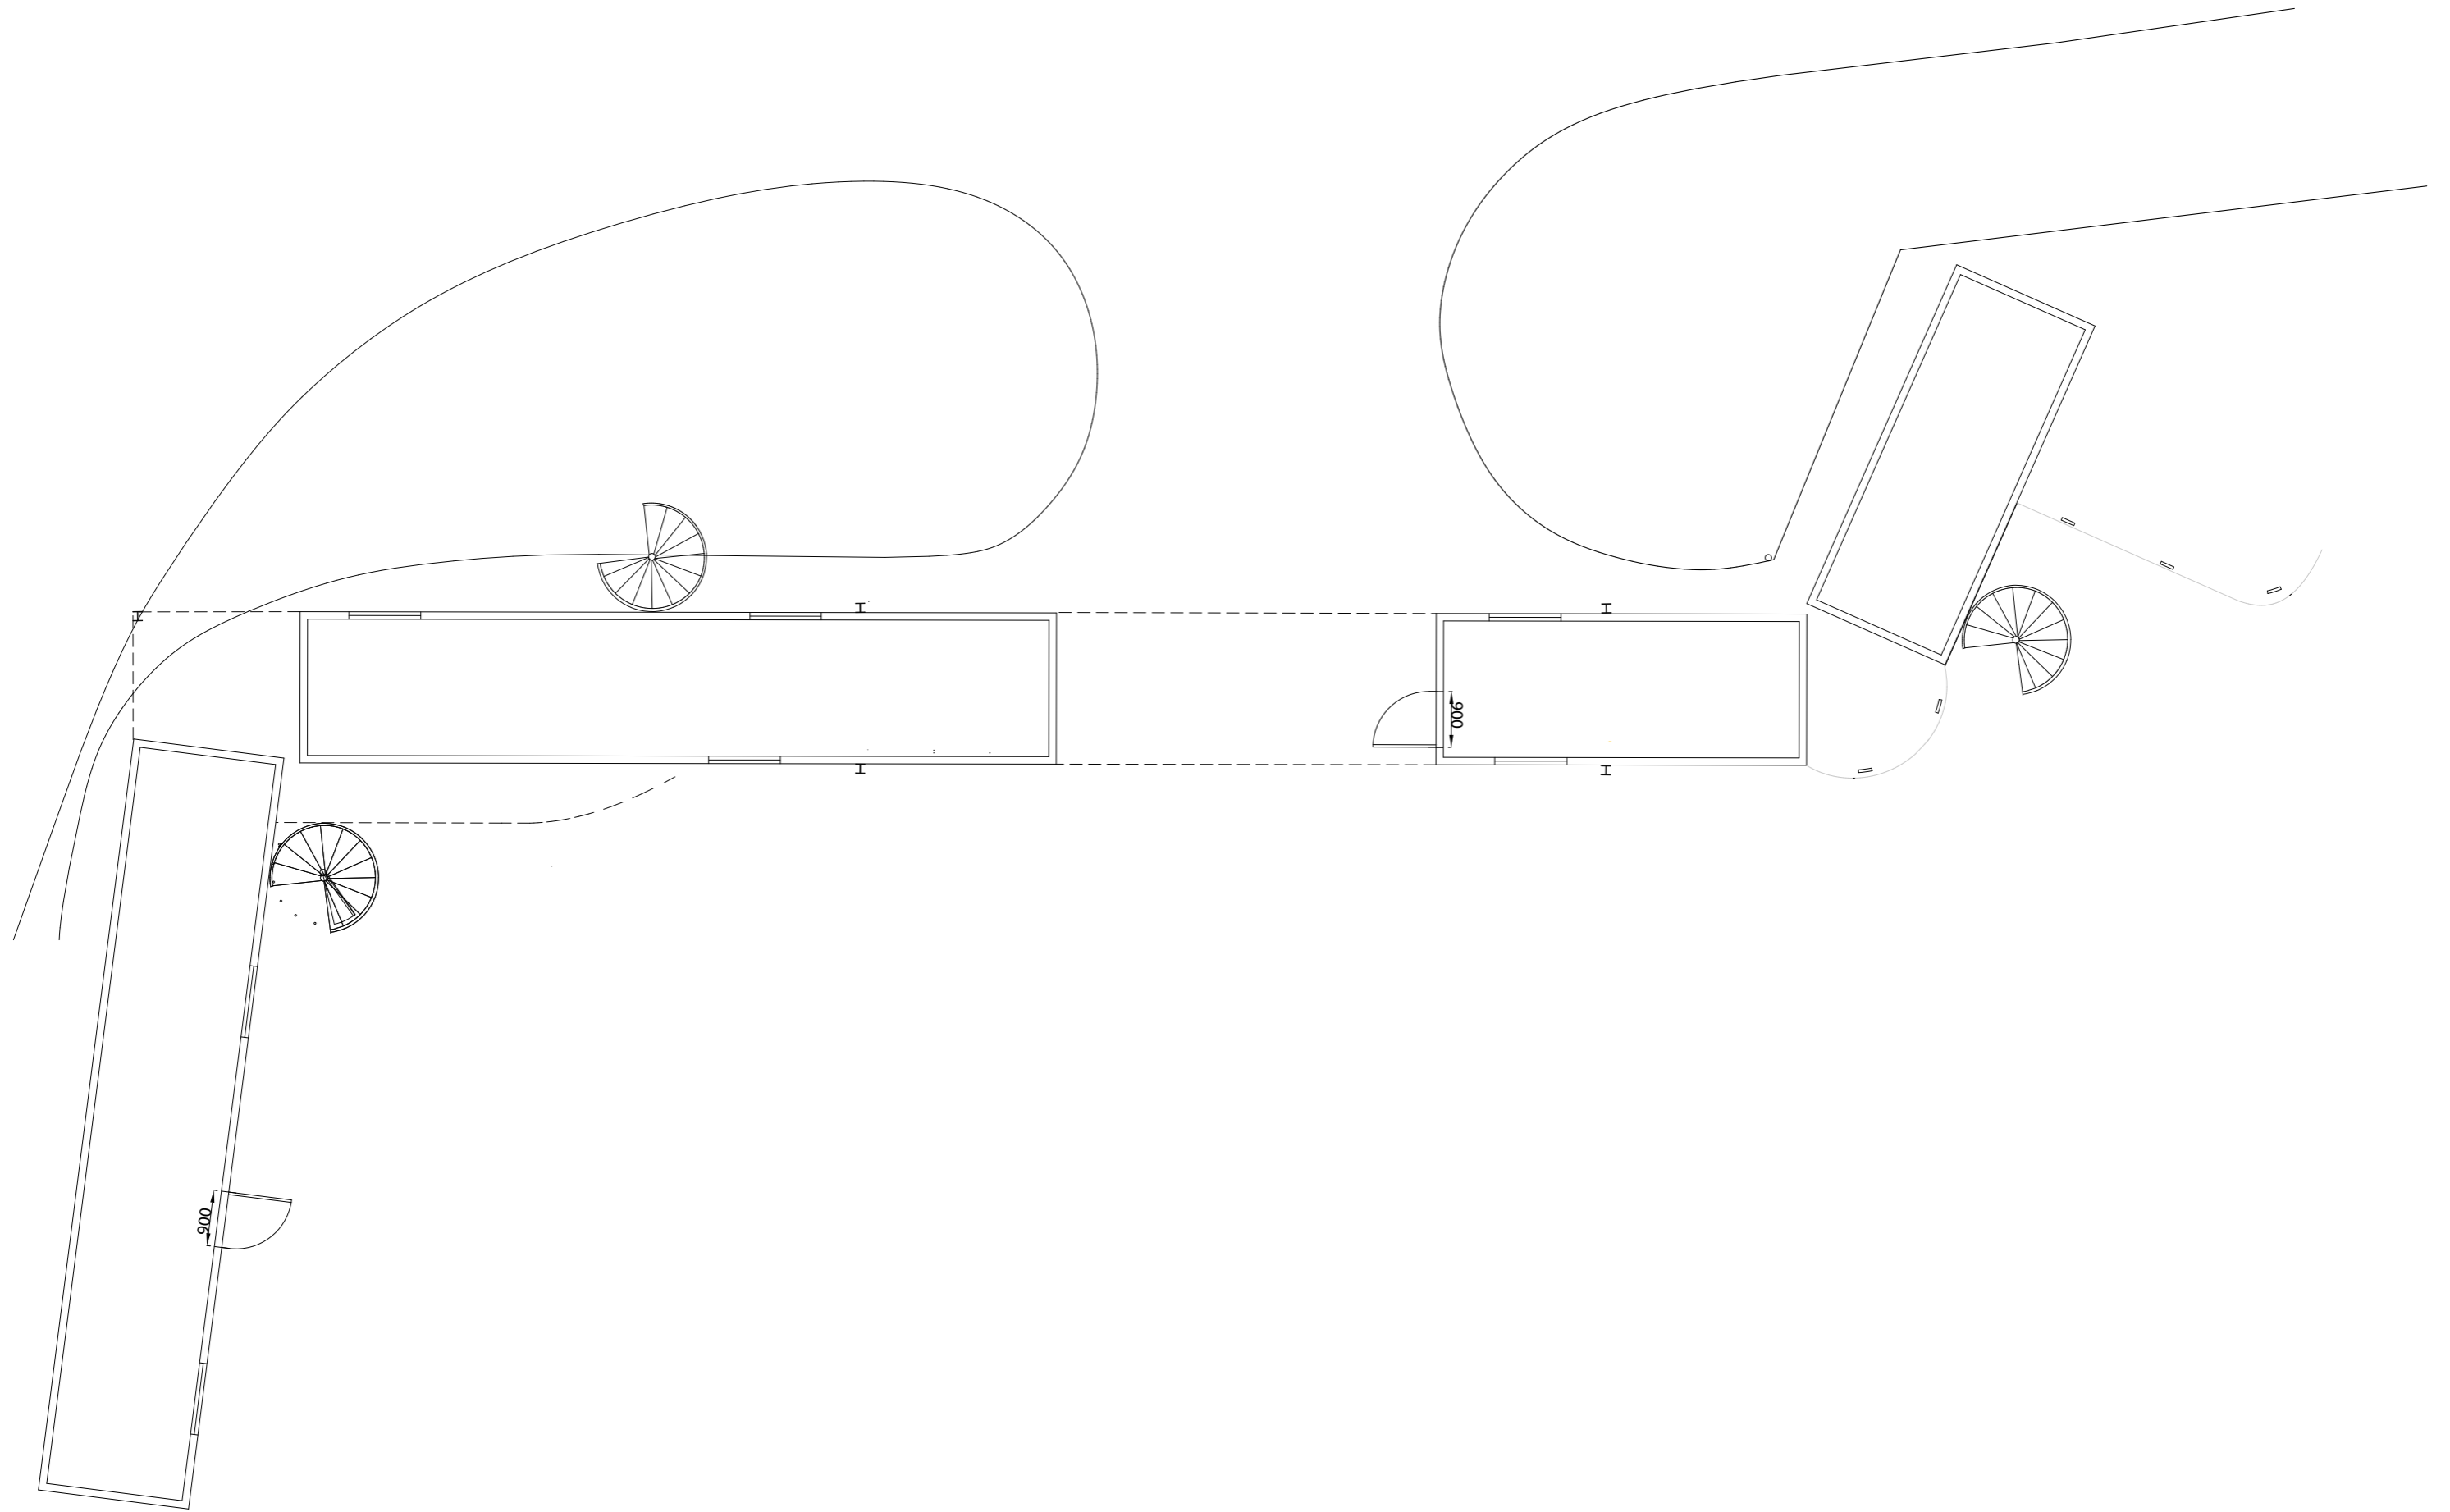

SKALA 1:100  
0 1m 2m

Ritning	TILLFÄLLIGT BYGGLOV	SKALA:	1:100
2 c	Planer Entrékluster	DATUM:	13/06/23
	Plan 1	RITAD AV:	Noa Tucker
A3	Frihamnstorget Container Park	Box 161 - 17893 - Drottningholm noanoas.park@gmail.com	073-5787272

Inkom till Stockholms stadsbyggnadskontor - 2023-06-22, Dnr 2022-16173  
Tillhör Stockholms stadsbyggnadsnämnds beslut, Lovbeslut - Bifall - 2023-06-22, Handl. Viktoria Söderman

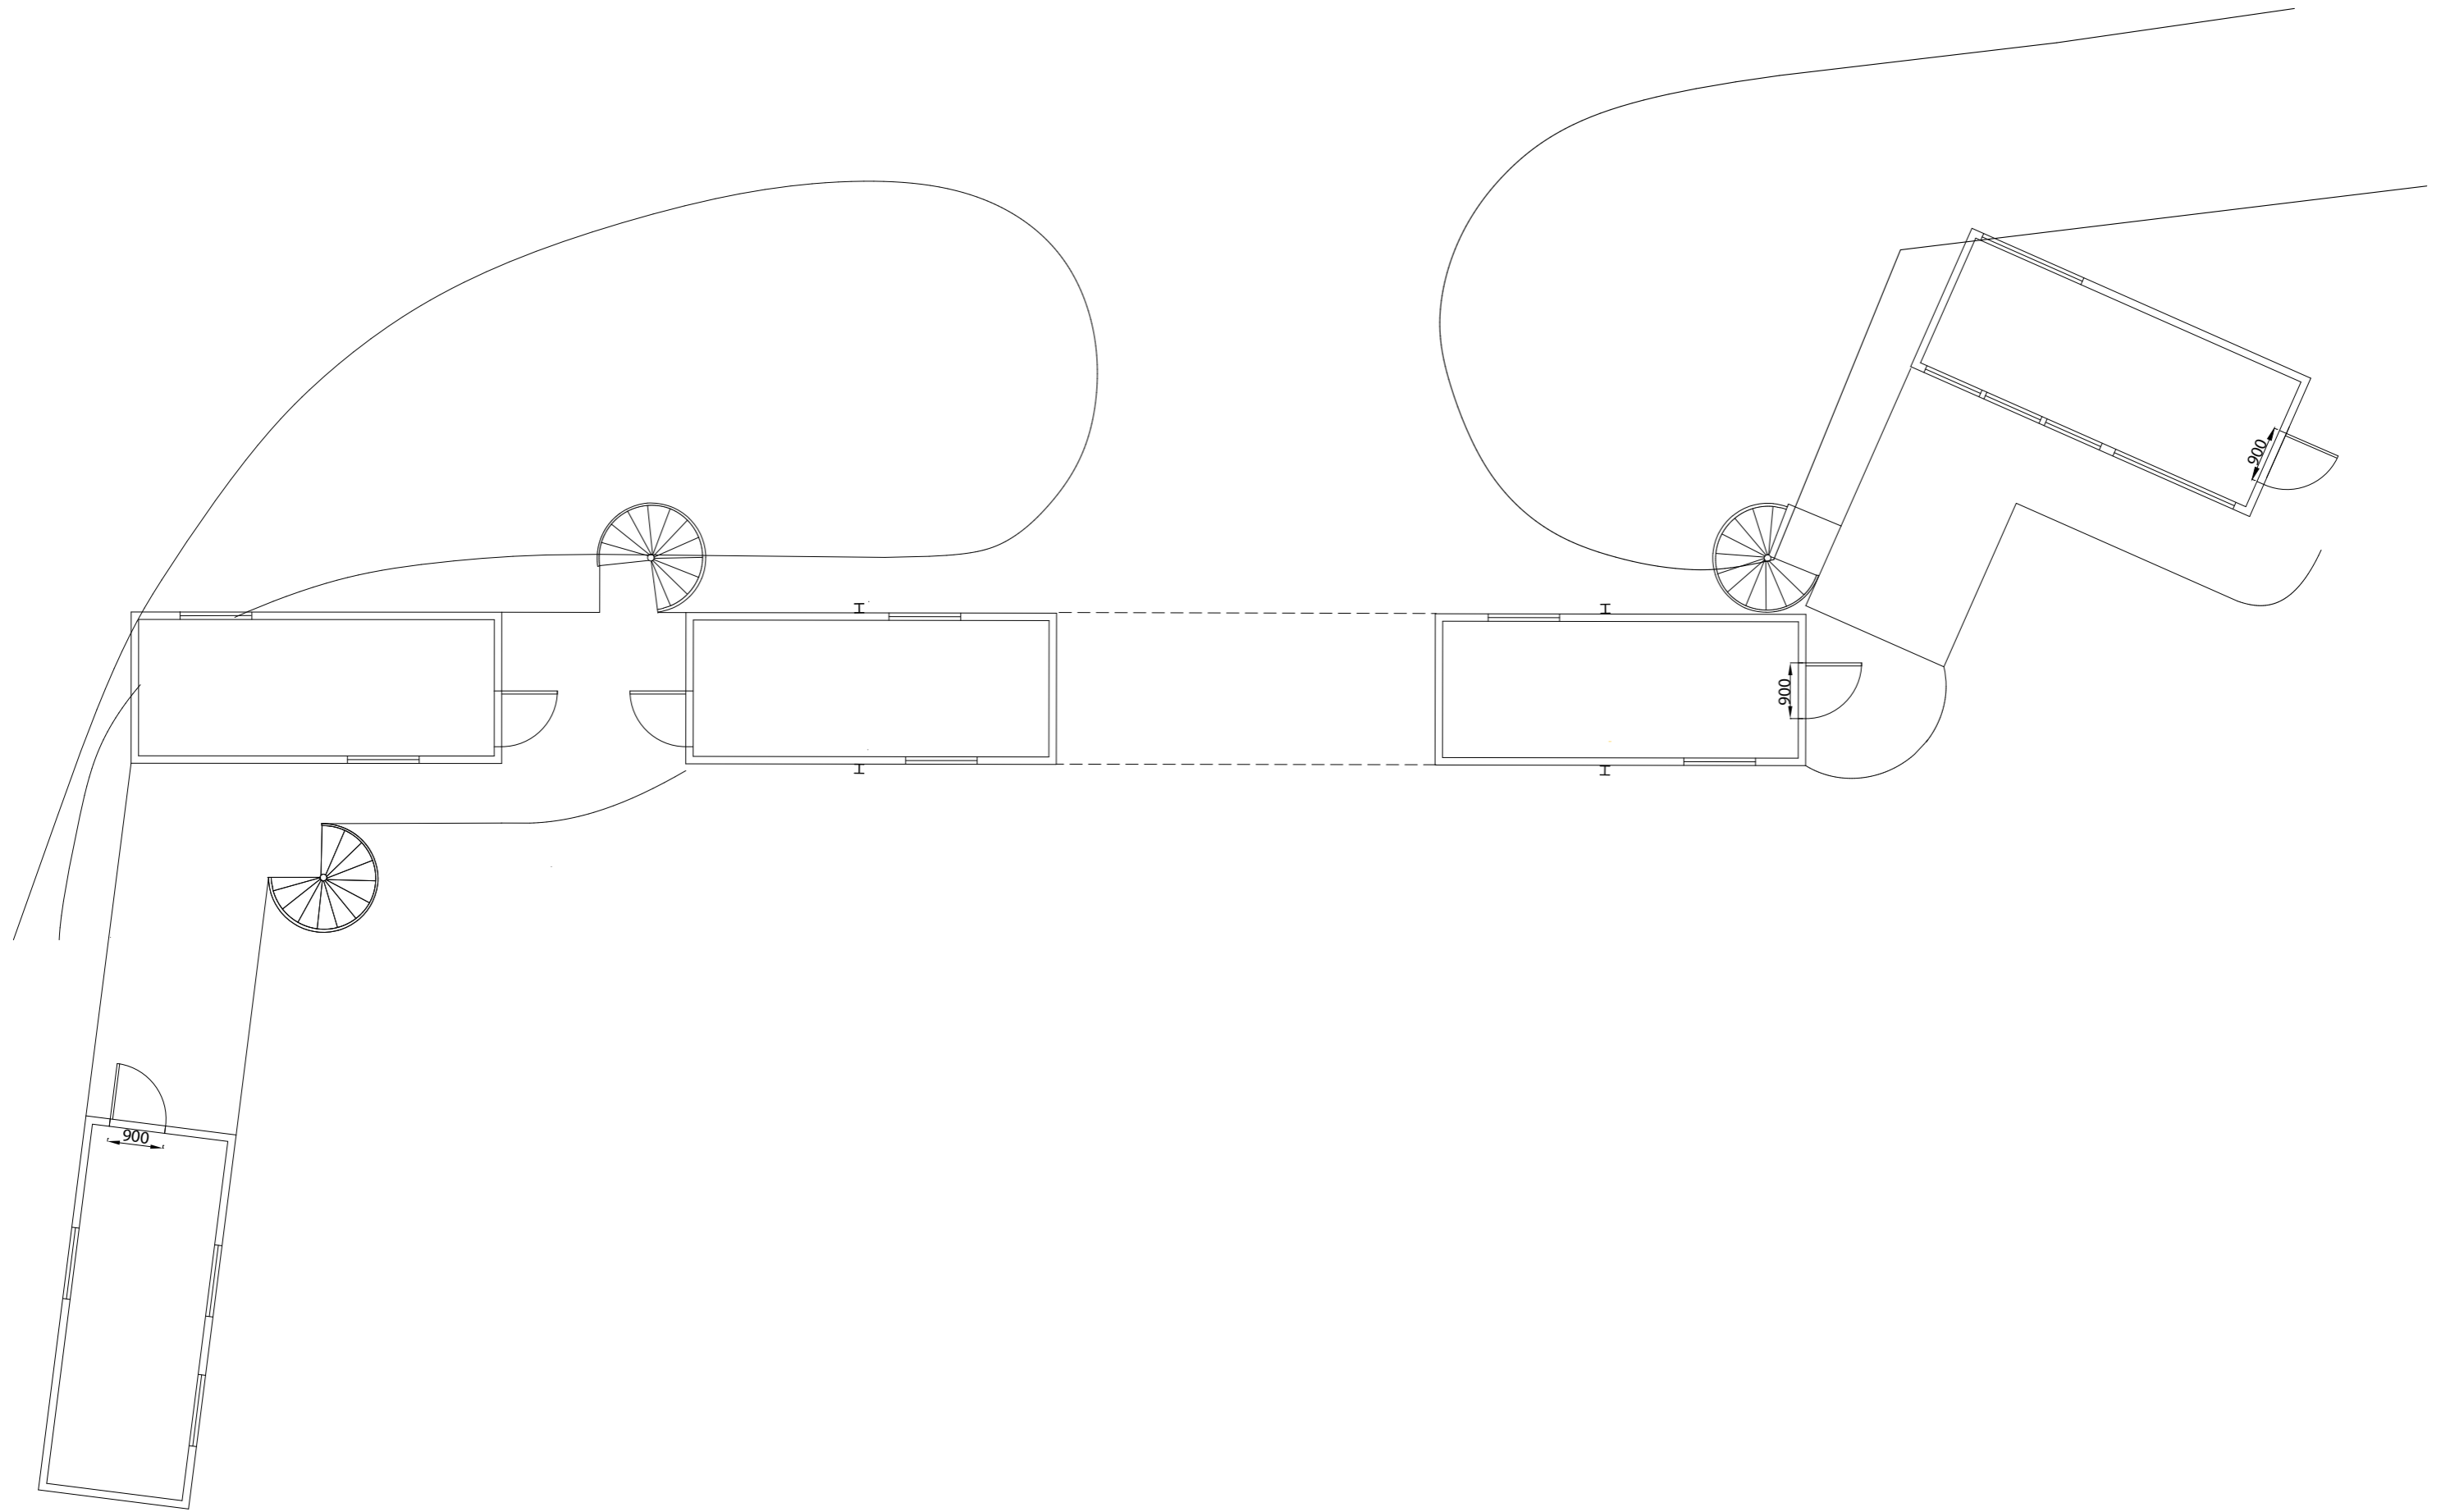

Ritning	TILLFÄLLIGT BYGGLOV	SKALA:	1:100
2 d	Planer Entrékluster	DATUM:	13/06/23
	Plan 2	RITAD AV:	Noa Tucker
A3	Frihamnstorget Container Park	Box 161 - 17893 - Drottningholm noanoas.park@gmail.com	073-5787272

### FÖRKLARINGAR:

Alla mått i millimeter


▶ Entré

Tillbyggnad

Befintlig

Räcken utförs 1100 höga samt inte klättringsbara.

Fönster placeringar är ungefärliga och kan förändras.

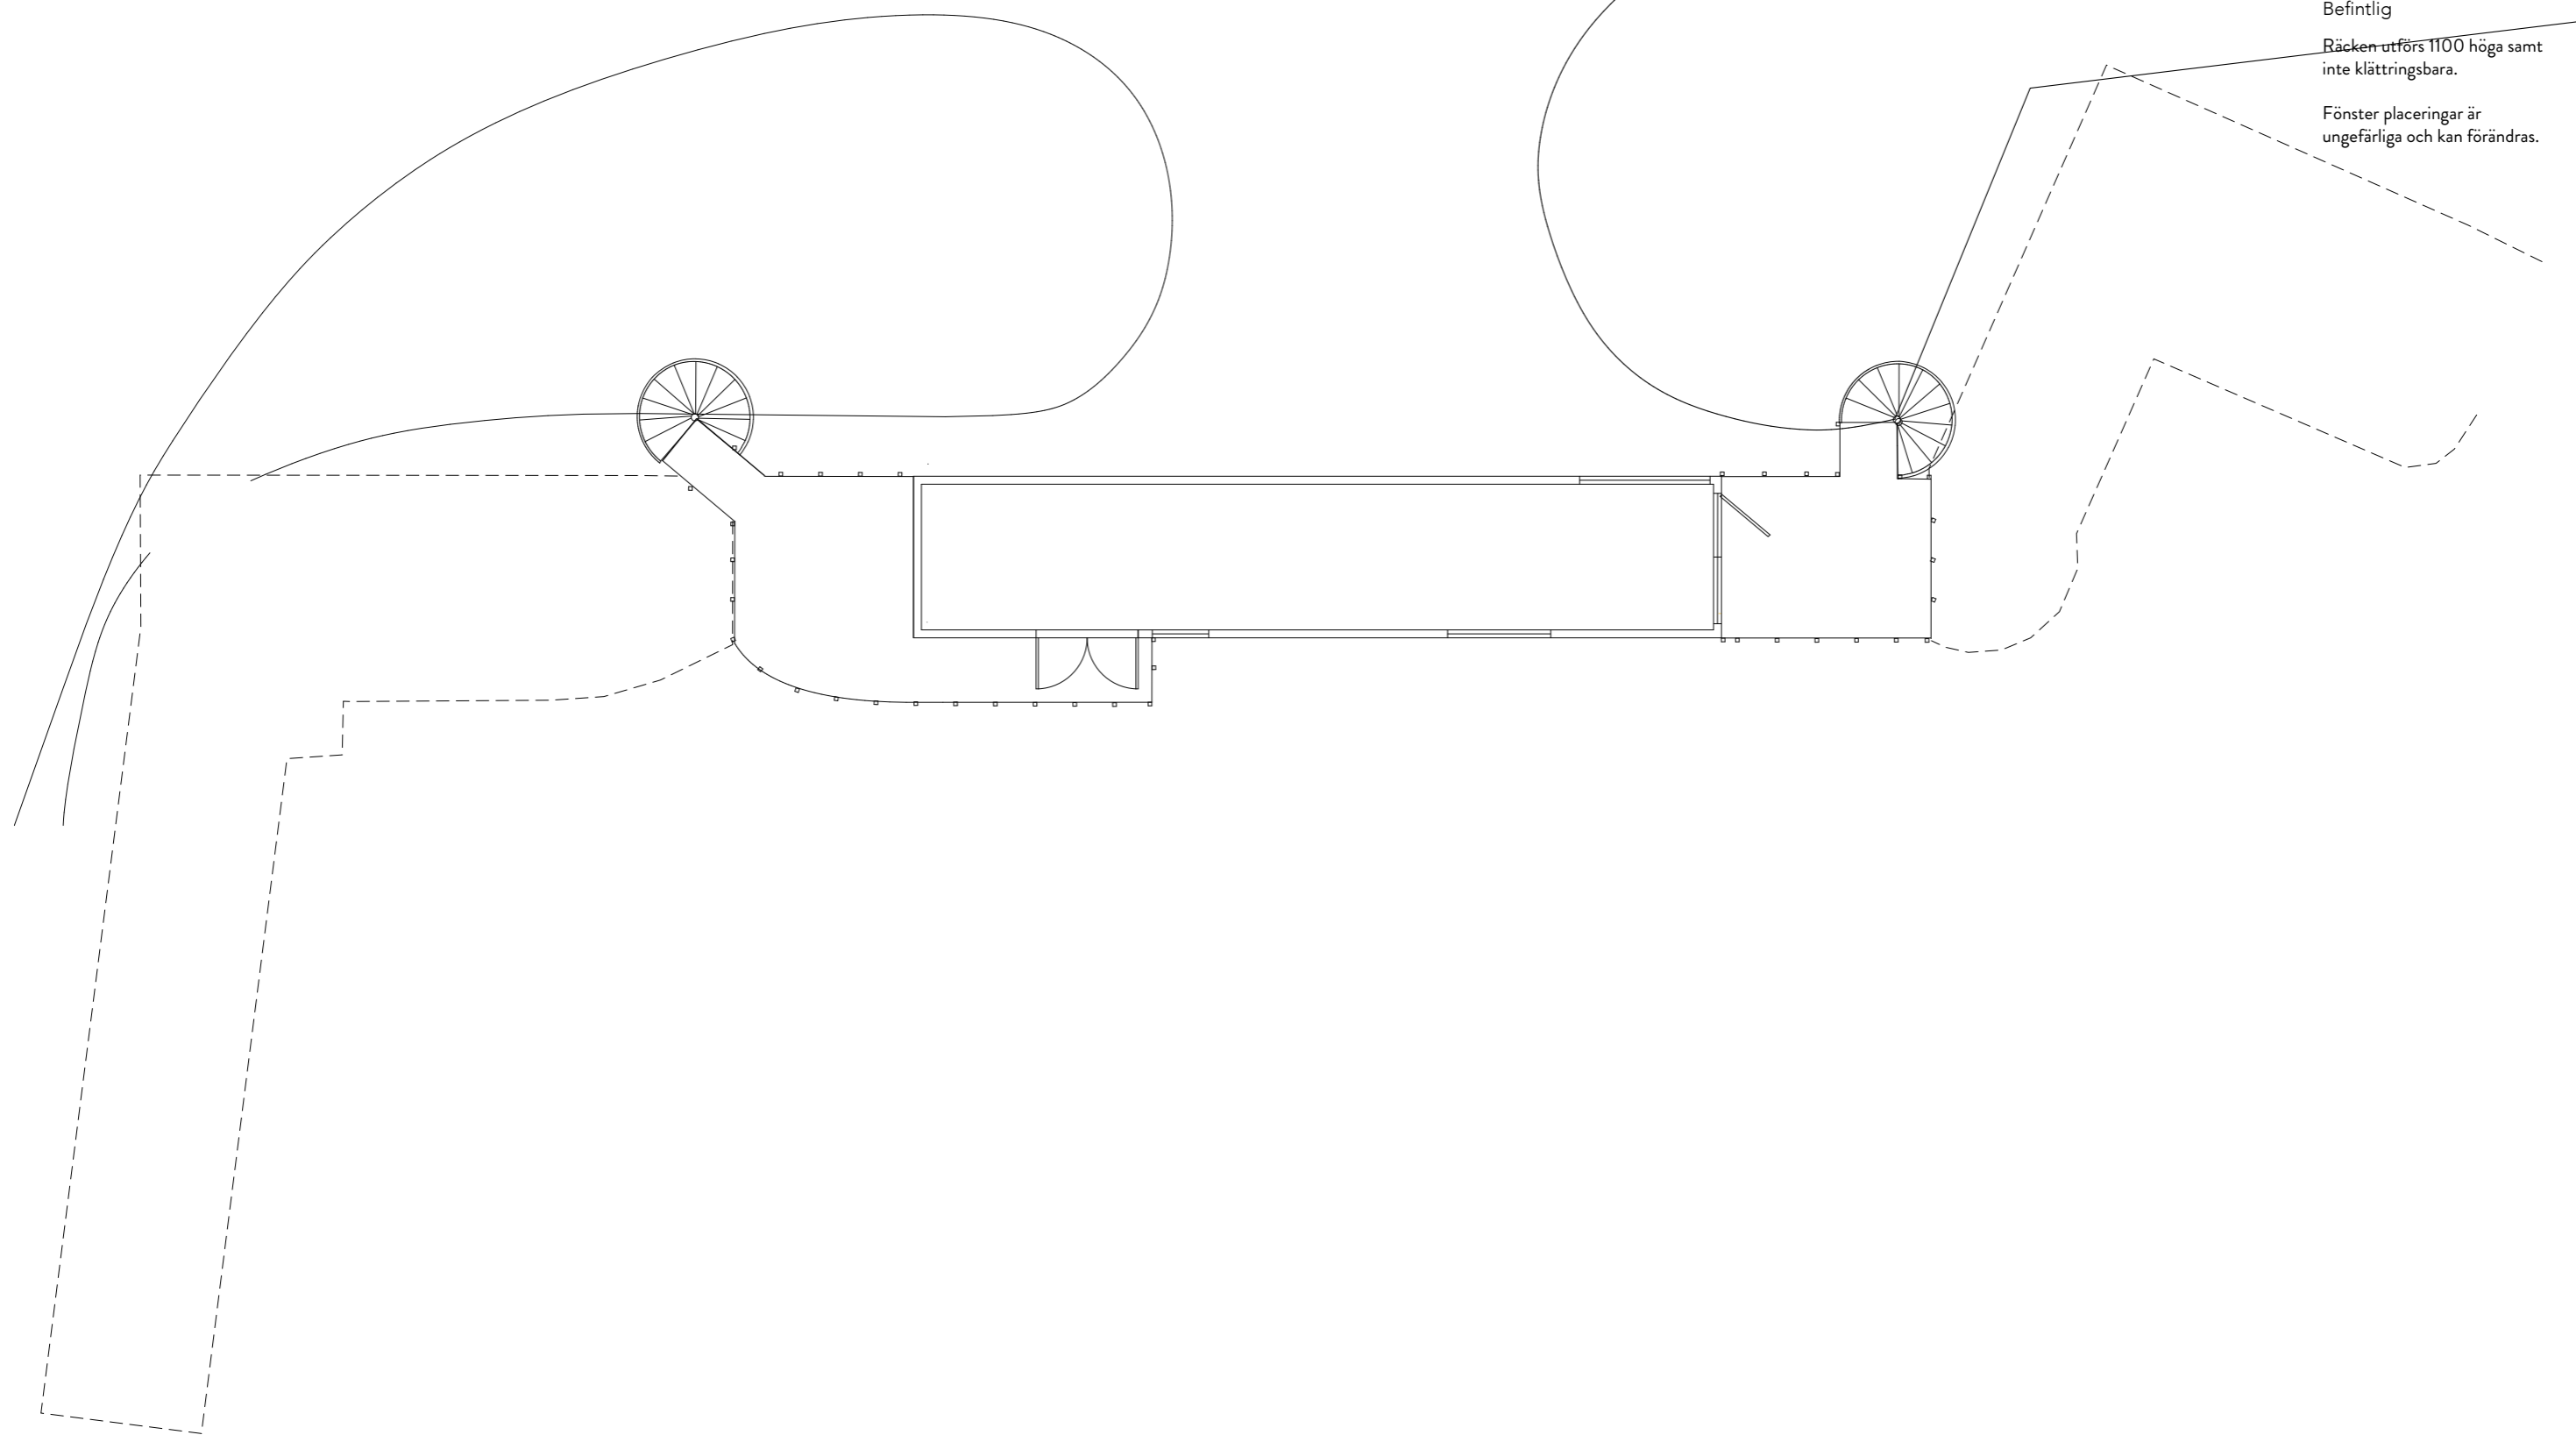

Ritning	<b>TILLFÄLLIGT BYGGLOV</b>	SKALA:	1:100
2 e	<b>Planer Entrékluster</b>	DATUM:	13/06/23
	Plan 3	RITAD AV:	<b>Noa Tucker</b>
A3	Frihamnstorget Container Park	Box 161 - 17893 - Drottningholm noanoas.park@gmail.com	073-5787272



## FÖRKLARINGAR:

Alla mått i millimeter


▶ Entré

Tillbyggnad

Befintlig

Räcken utförs 1100 höga samt inte klättringsbara.

Fönster placeringar är ungefärliga och kan förändras.

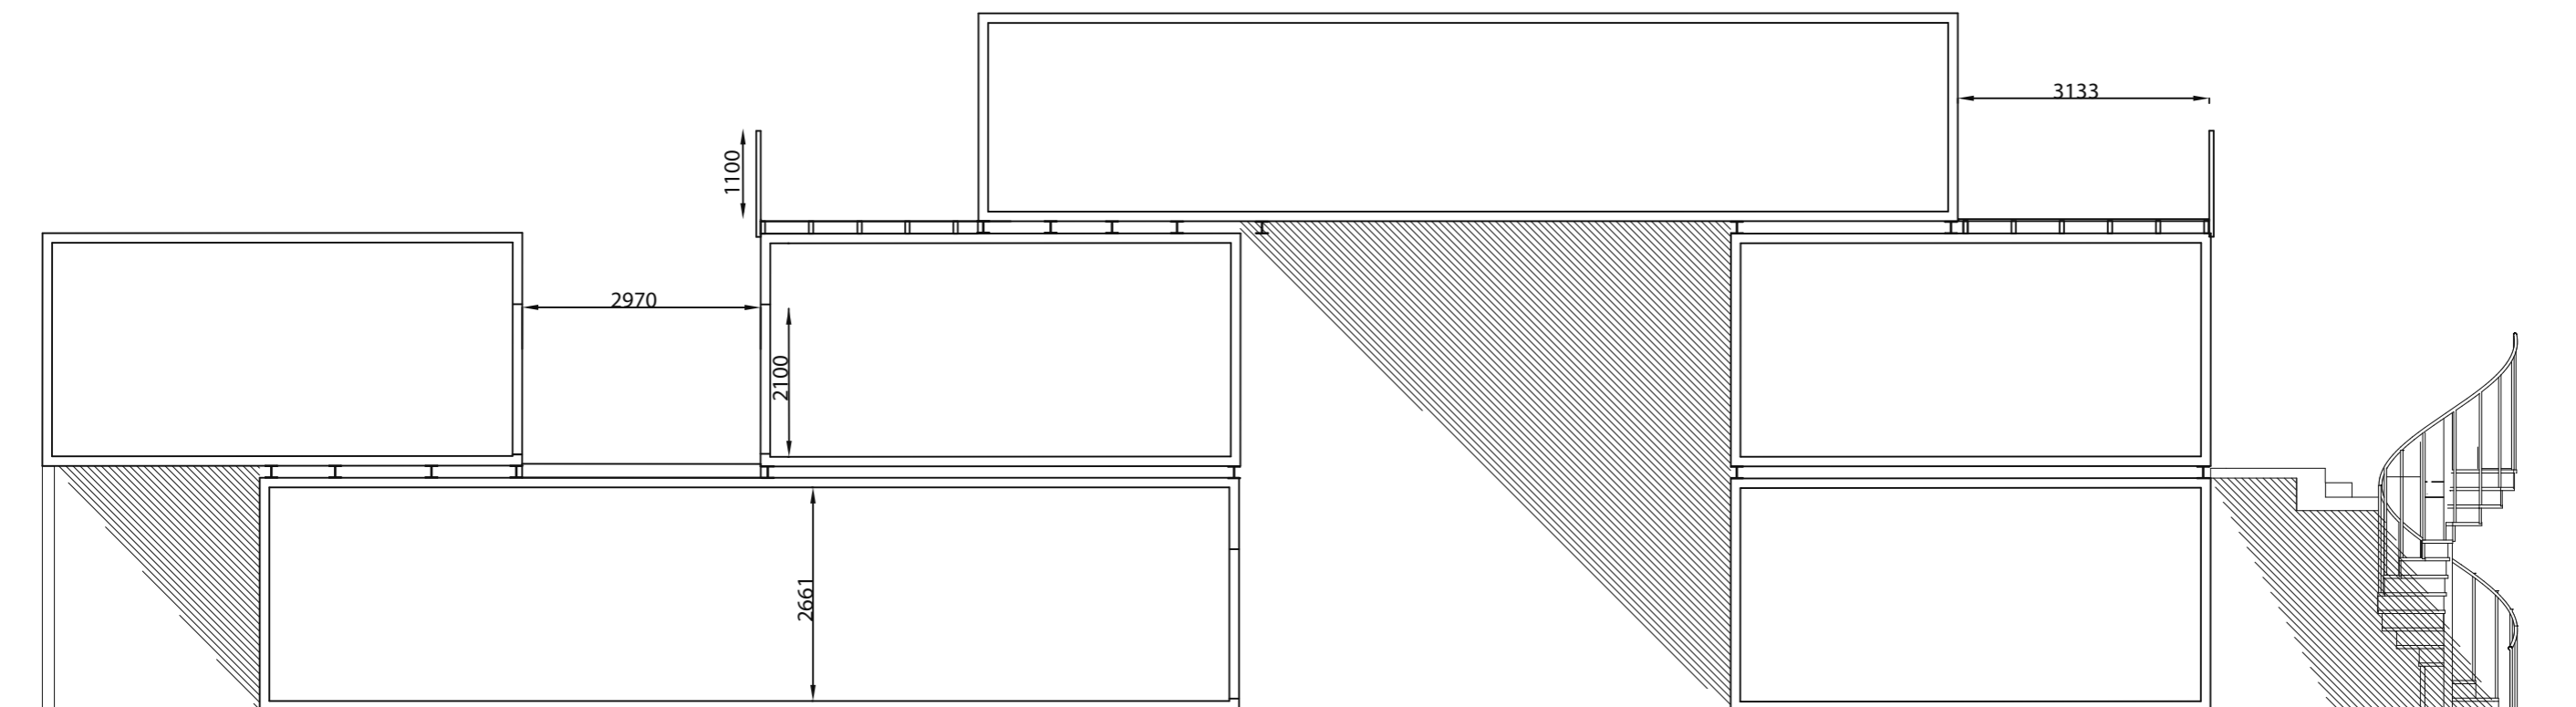

SKALA 1:100  
0 1m 2m

Ritning	<b>Sektion Entrékluster</b>	SKALA:	1:100
<b>2 f</b>		DATUM:	13/06/23
		RITAD AV:	<b>Noa Tucker</b>
<b>A3</b>	Frihamnstorget Container Park	Box 161 - 17893 - Drottningholm noanoas.park@gmail.com	073-5787272

**FÖRKLARINGAR:**

Alla mått i millimeter


▶ Entré

Tillbyggnad


Befintlig

Räcken utförs 1100 höga samt inte klättringsbara.

Fönster placeringar är ungefärliga och kan förändras.

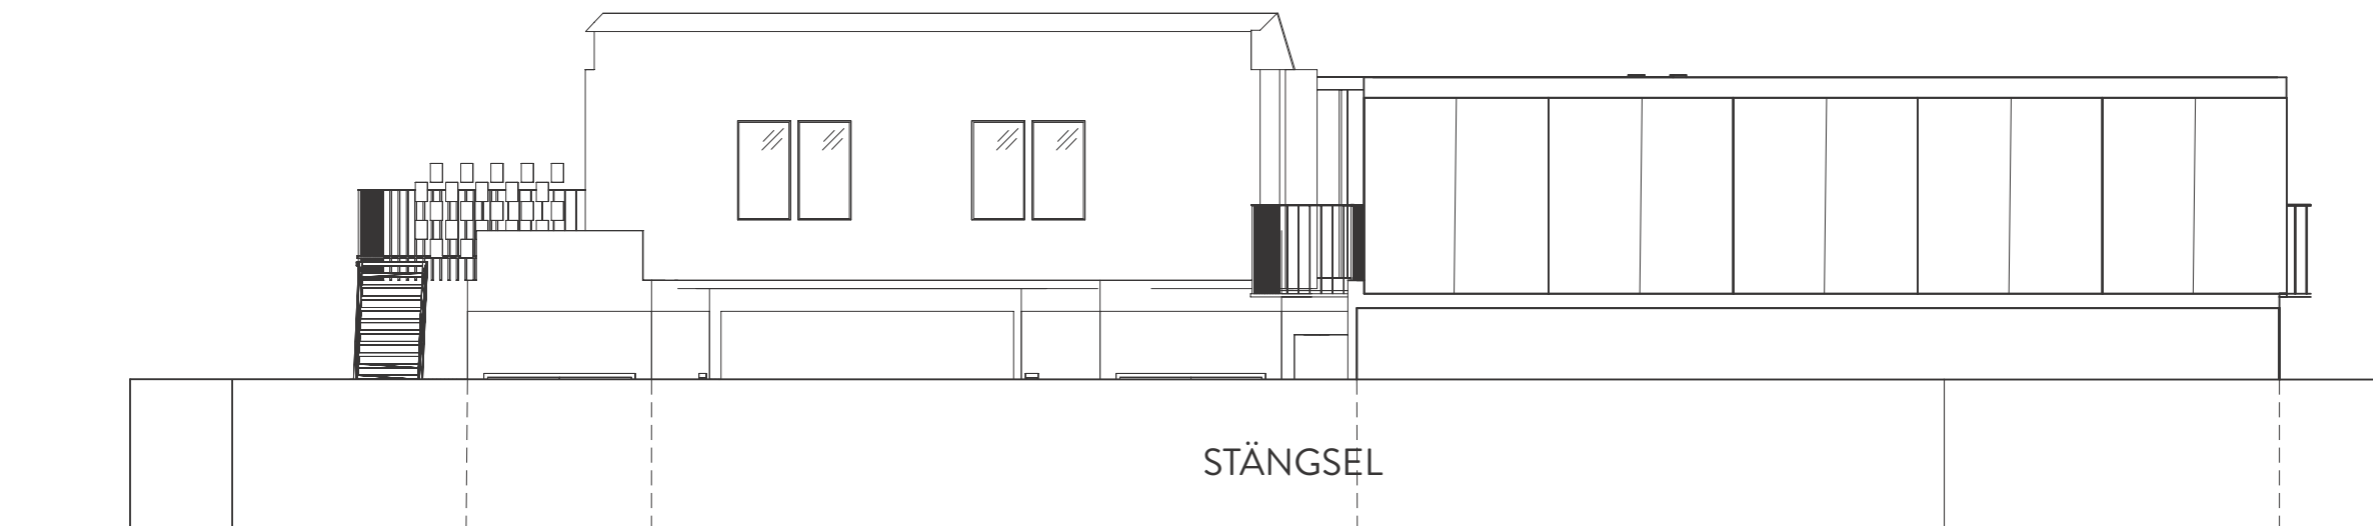

Fasad C från gata

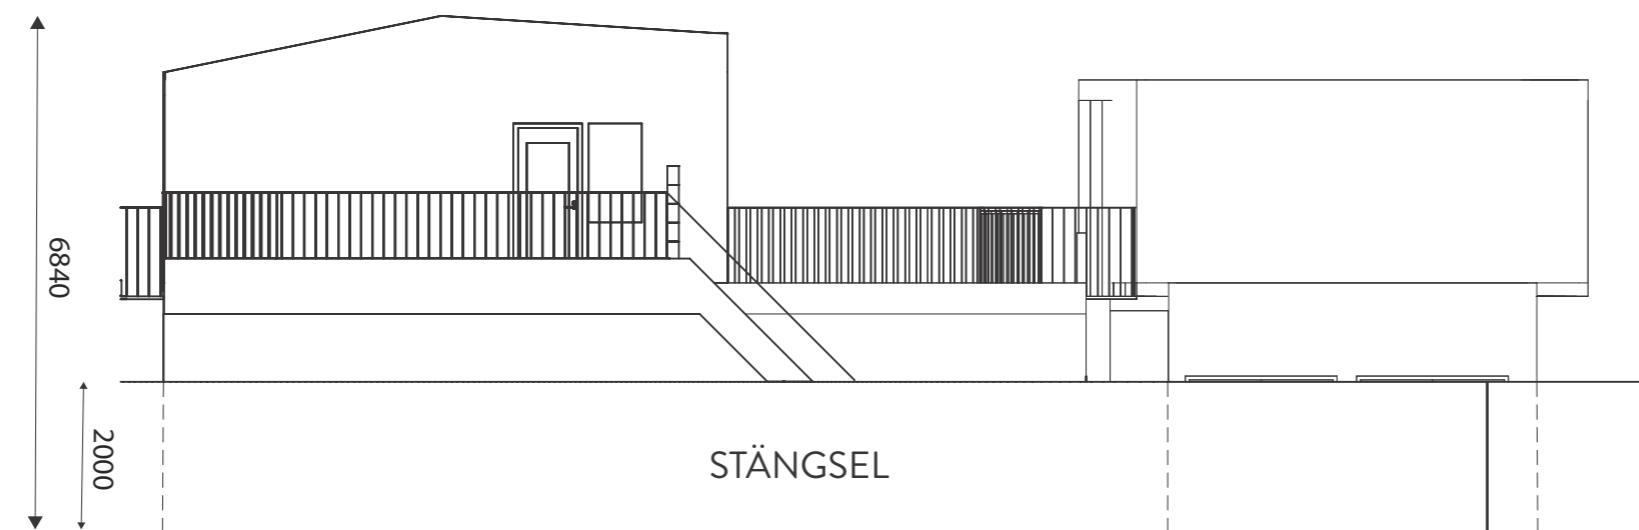

Fasad D från FT



Ritning <b>3a</b>	TILLFÄLLIGT BYGGLOV Fasader Verkstads kluster	SKALA: 1/100
		DATUM: 15/06/23
A3	Frihamnstorget Container Park	RITAD AV: <b>Noa Tucker</b>
		Box 161 - 17893 - Drottningholm 073-5787272 noanoas.p.ark@gmail.com

Inkom till Stockholms stadsbyggnadskontor - 2023-06-22, Dnr 2022-16173  
Tillhör Stockholms stadsbyggnadsnämnds beslut, Lovbeslut - Bifall - 2023-06-22, Handl. Viktoria Söderman

## FÖRKLARINGAR:

Alla mått i millimeter


▶ Entré

Tillbyggnad


Befintlig

Räcken utförs 1100 höga samt inte klättringsbara.

Fönster placeringar är ungefärliga och kan förändras.

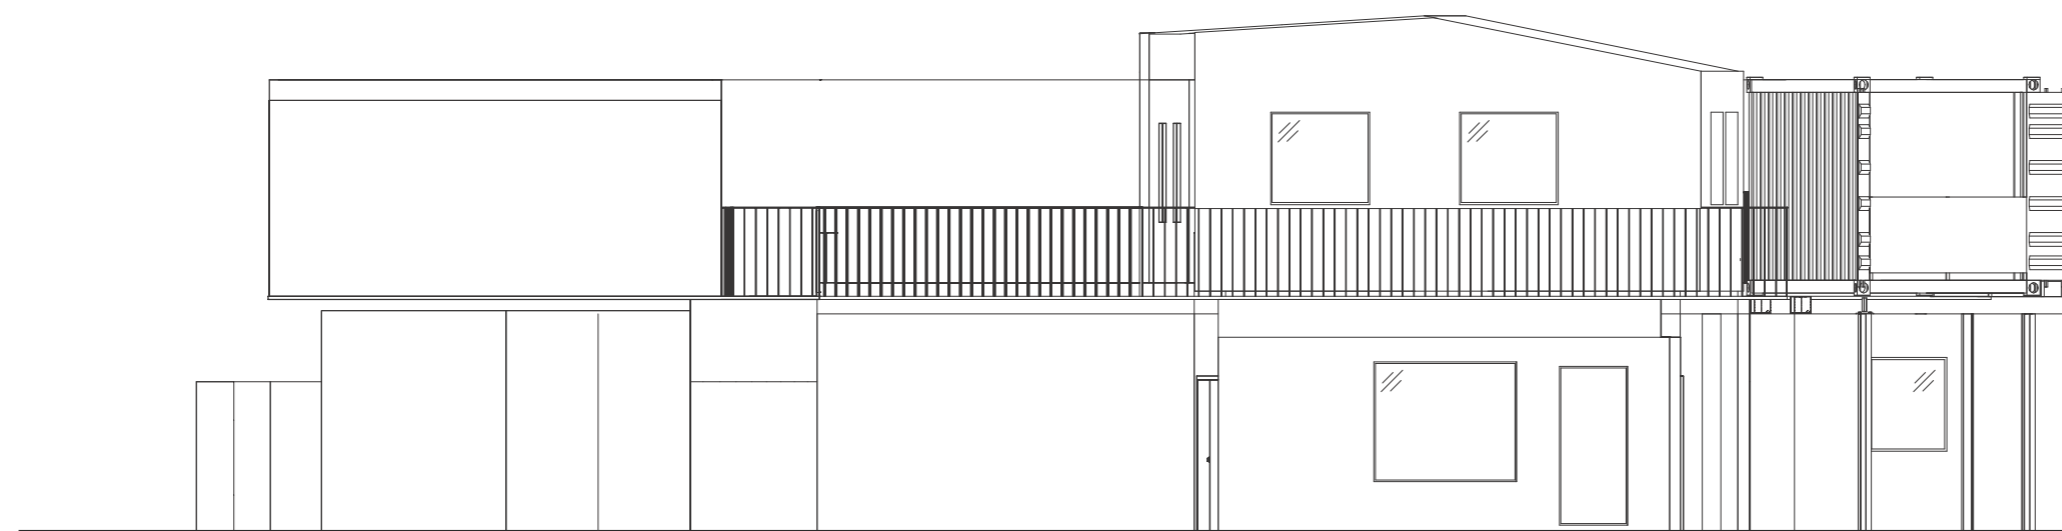

Väst Fasad inifrån FT

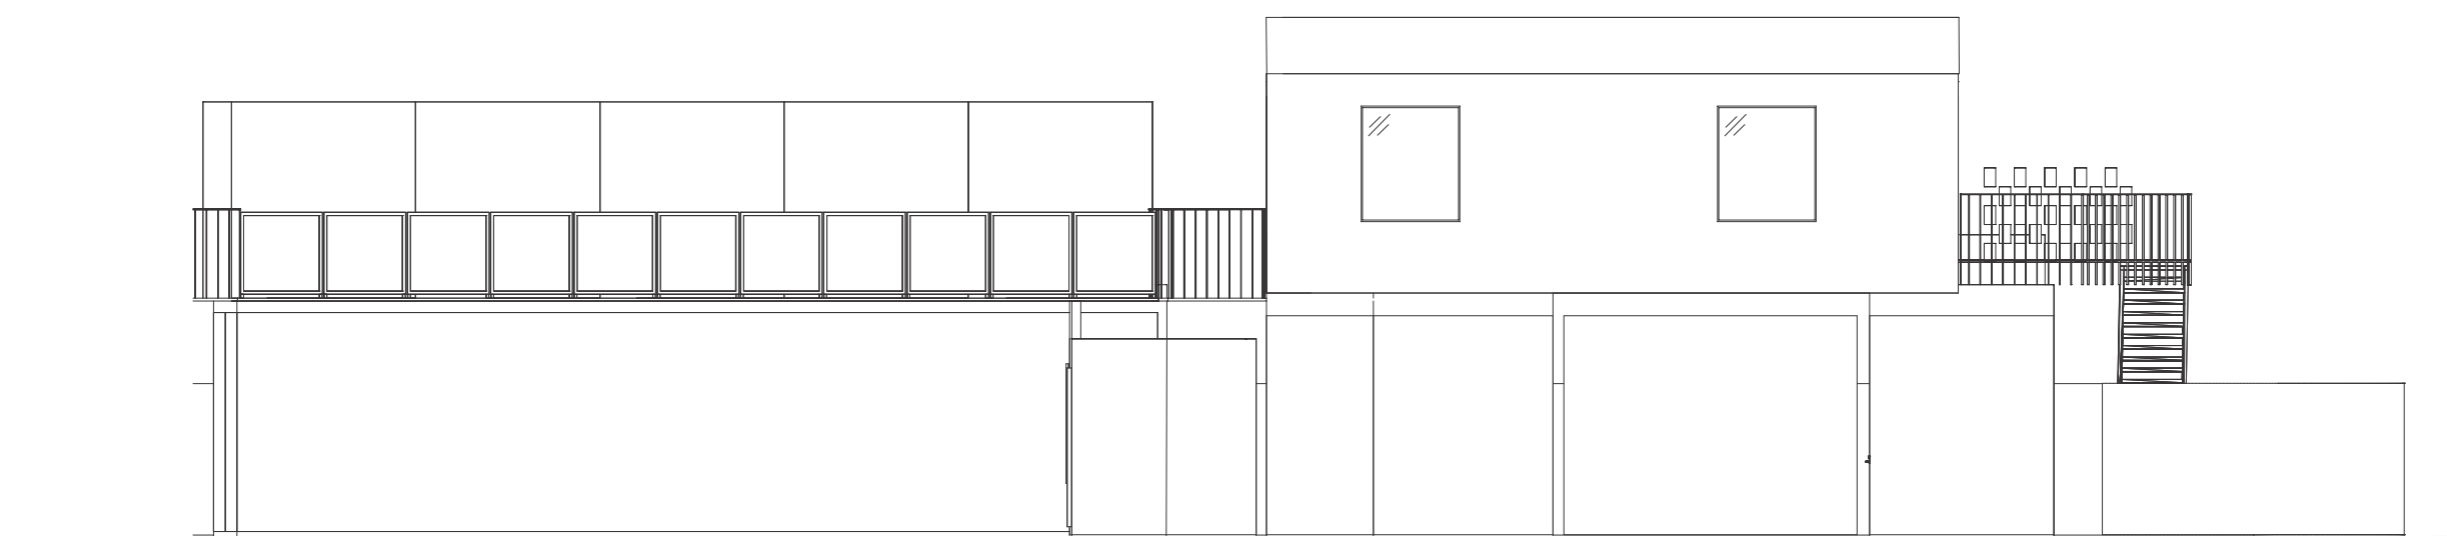

Norr Fasad inifrån FT

SKALA 1:100  
0 1m 2m

Ritning

3b

TILLFÄLLIGT BYGGLOV  
Planer Verkstads kluster

A3

Frihamnstorget Container Park

SKALA: 1/100

DATUM: 15/06/23

RITAD AV: Noa Tucker

Box 161 - 17893 - Drottningholm 073-5787272  
noanoas.p.ark@gmail.com

### FÖRKLARINGAR:

Alla mått i millimeter


▶ Entré

Tillbyggnad

Befintlig


Räcken utförs 1100 höga samt inte klättringsbara.

Fönster placeringar är ungefärliga och kan förändras.

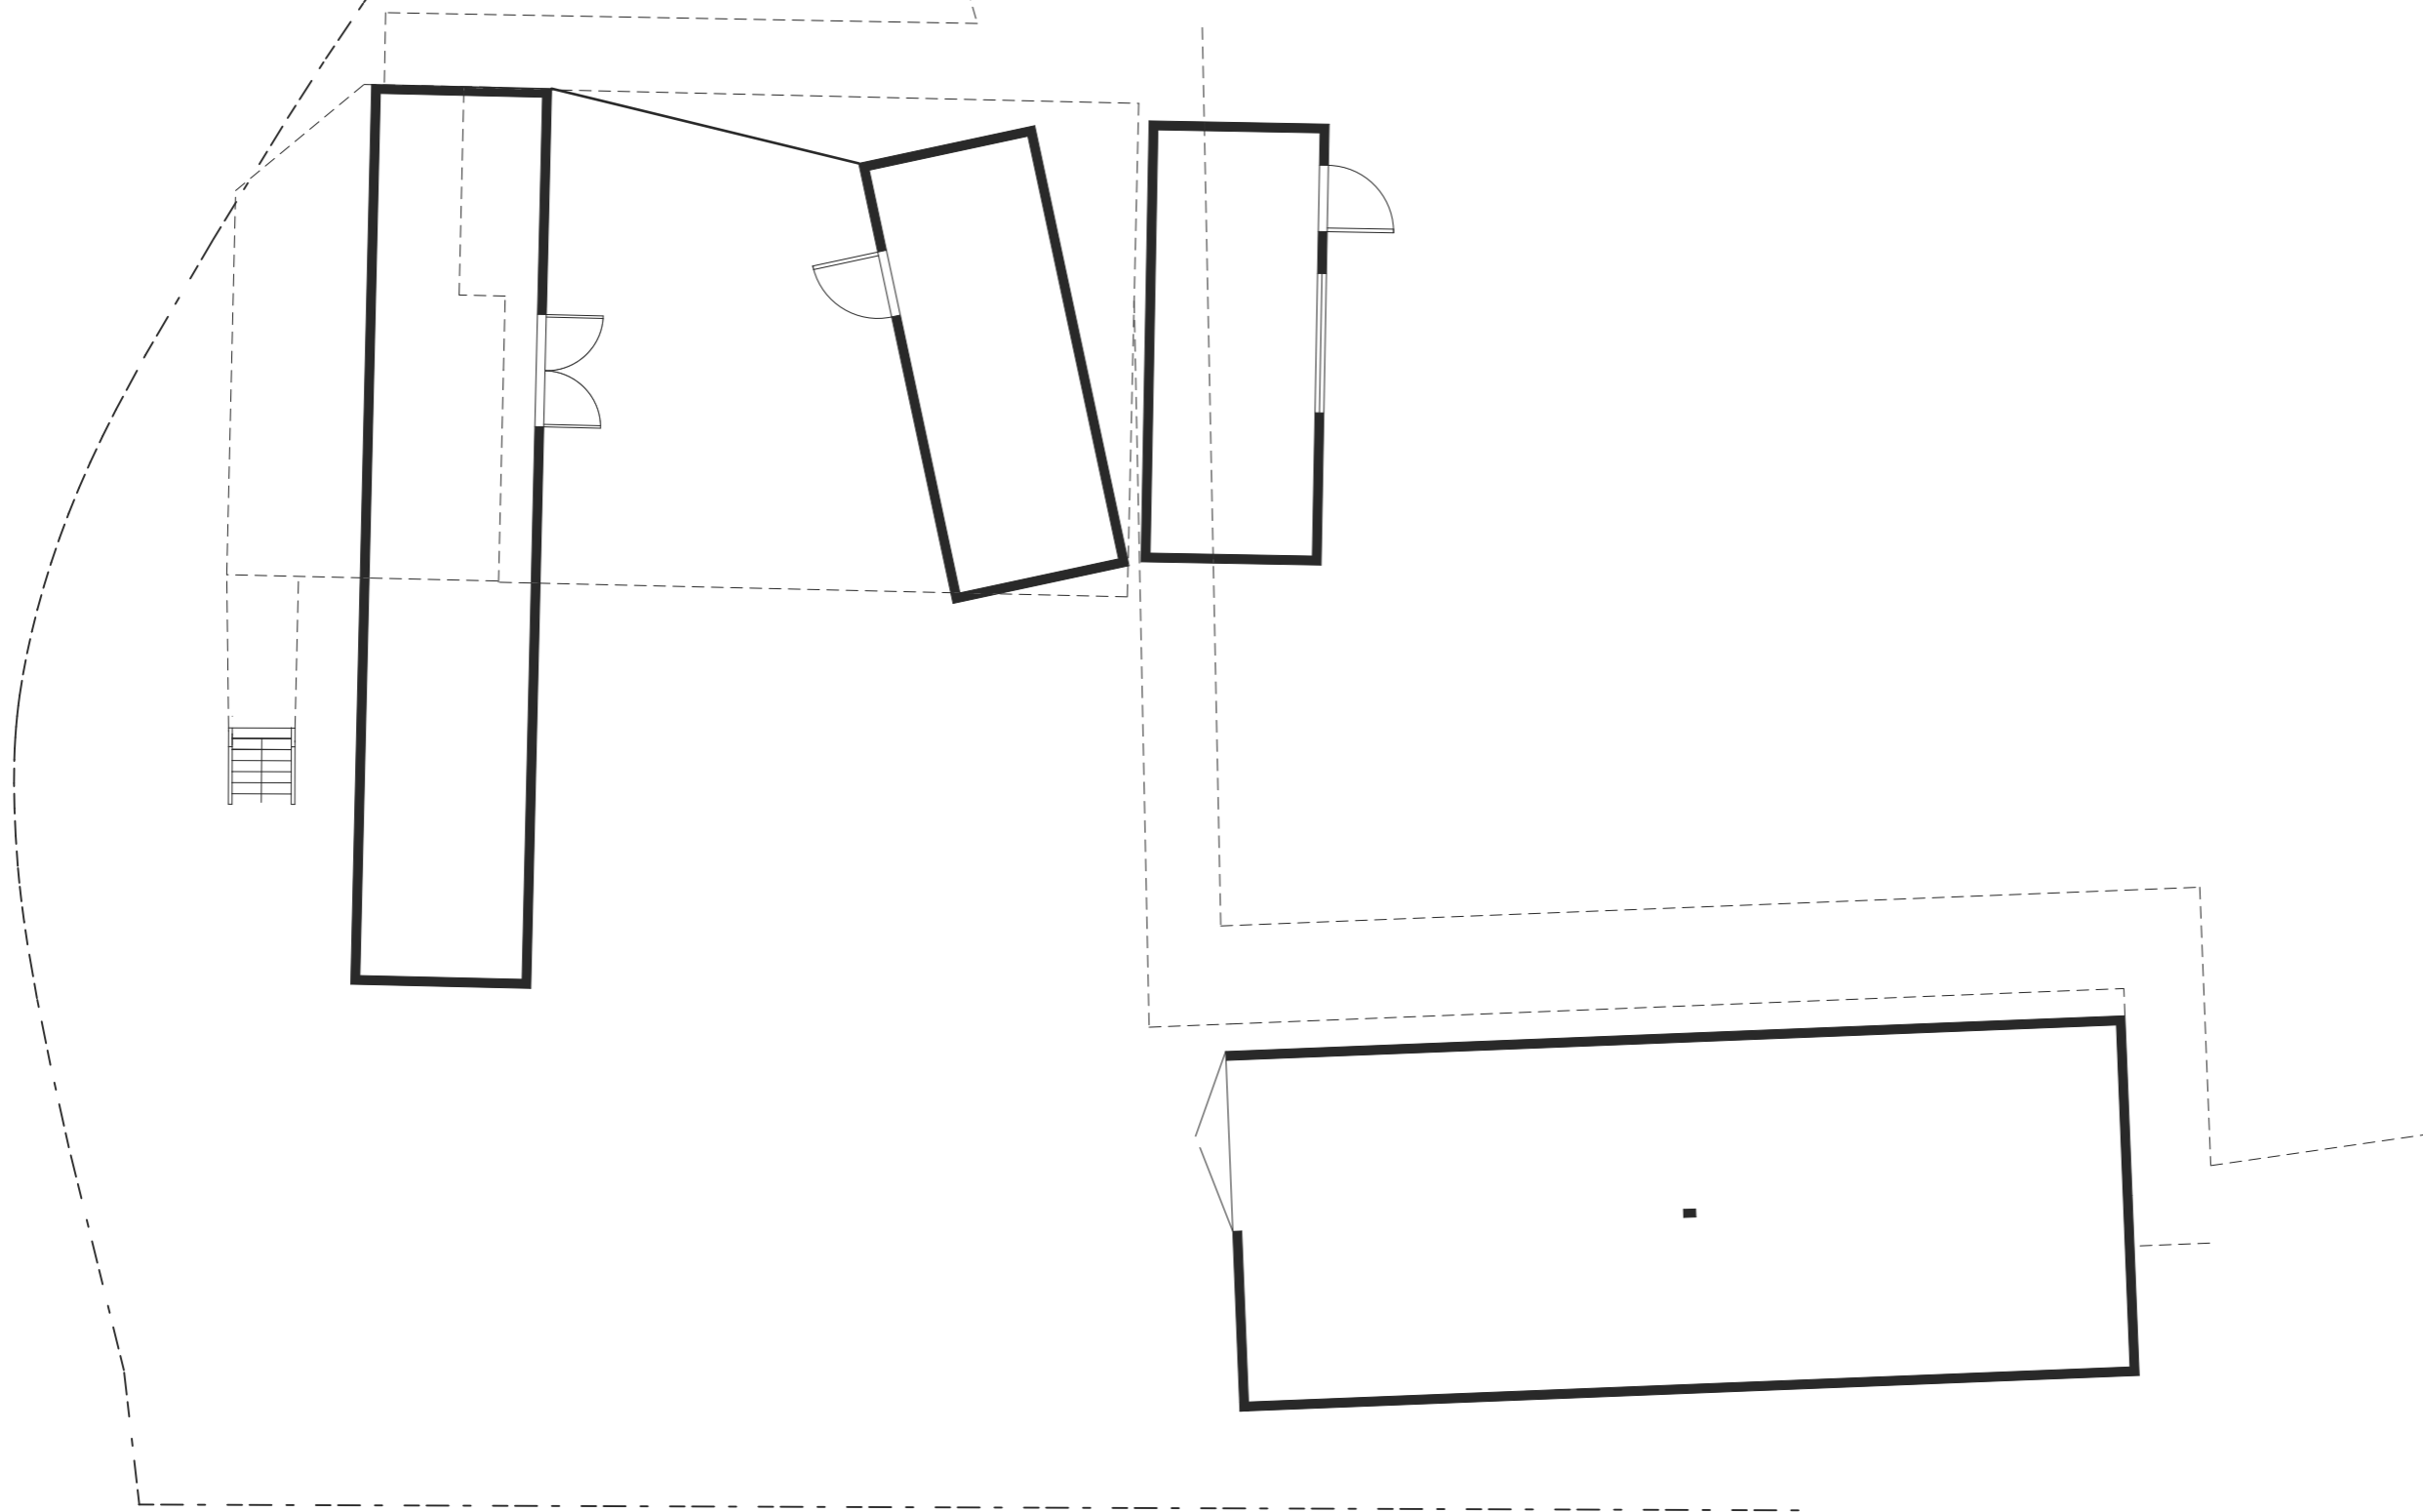

Plan 1 vriden

SKALA 1:100

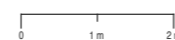

Ritning

3C

TILLFÄLLIGT BYGGLOV  
Planer Verkstads kluster

A3

Frihamnstorget Container Park

SKALA: 1/100

DATUM: 15/06/23

RITAD AV: Noa Tucker

Box 161 - 17893 - Drottningholm 073-5787272  
noanoas.p.ark@gmail.com

### FÖRKLARINGAR:

Alla mått i millimeter

▶ Entré

Tillbyggnad

Befintlig


Räcken utförs 1100 höga samt inte klättringsbara.

Fönster placeringar är ungefärliga och kan förändras.



Plan 2 vriden

SKALA 1:100

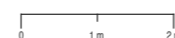

Ritning

3d

TILLFÄLLIGT BYGGLOV  
Planer Verkstads kluster

A3

Frihamnstorget Container Park

SKALA: 1/100

DATUM: 15/06/23

RITAD AV: Noa Tucker

Box 161 - 17893 - Drottningholm 073-5787272  
noanoas.p.ark@gmail.com

**FÖRKLARINGAR:**

Alla mått i millimeter


▶ Entré

Tillbyggnad

Befintlig

Räcken utförs 1100 höga samt inte klättringsbara.

Fönster placeringar är ungefärliga och kan förändras.

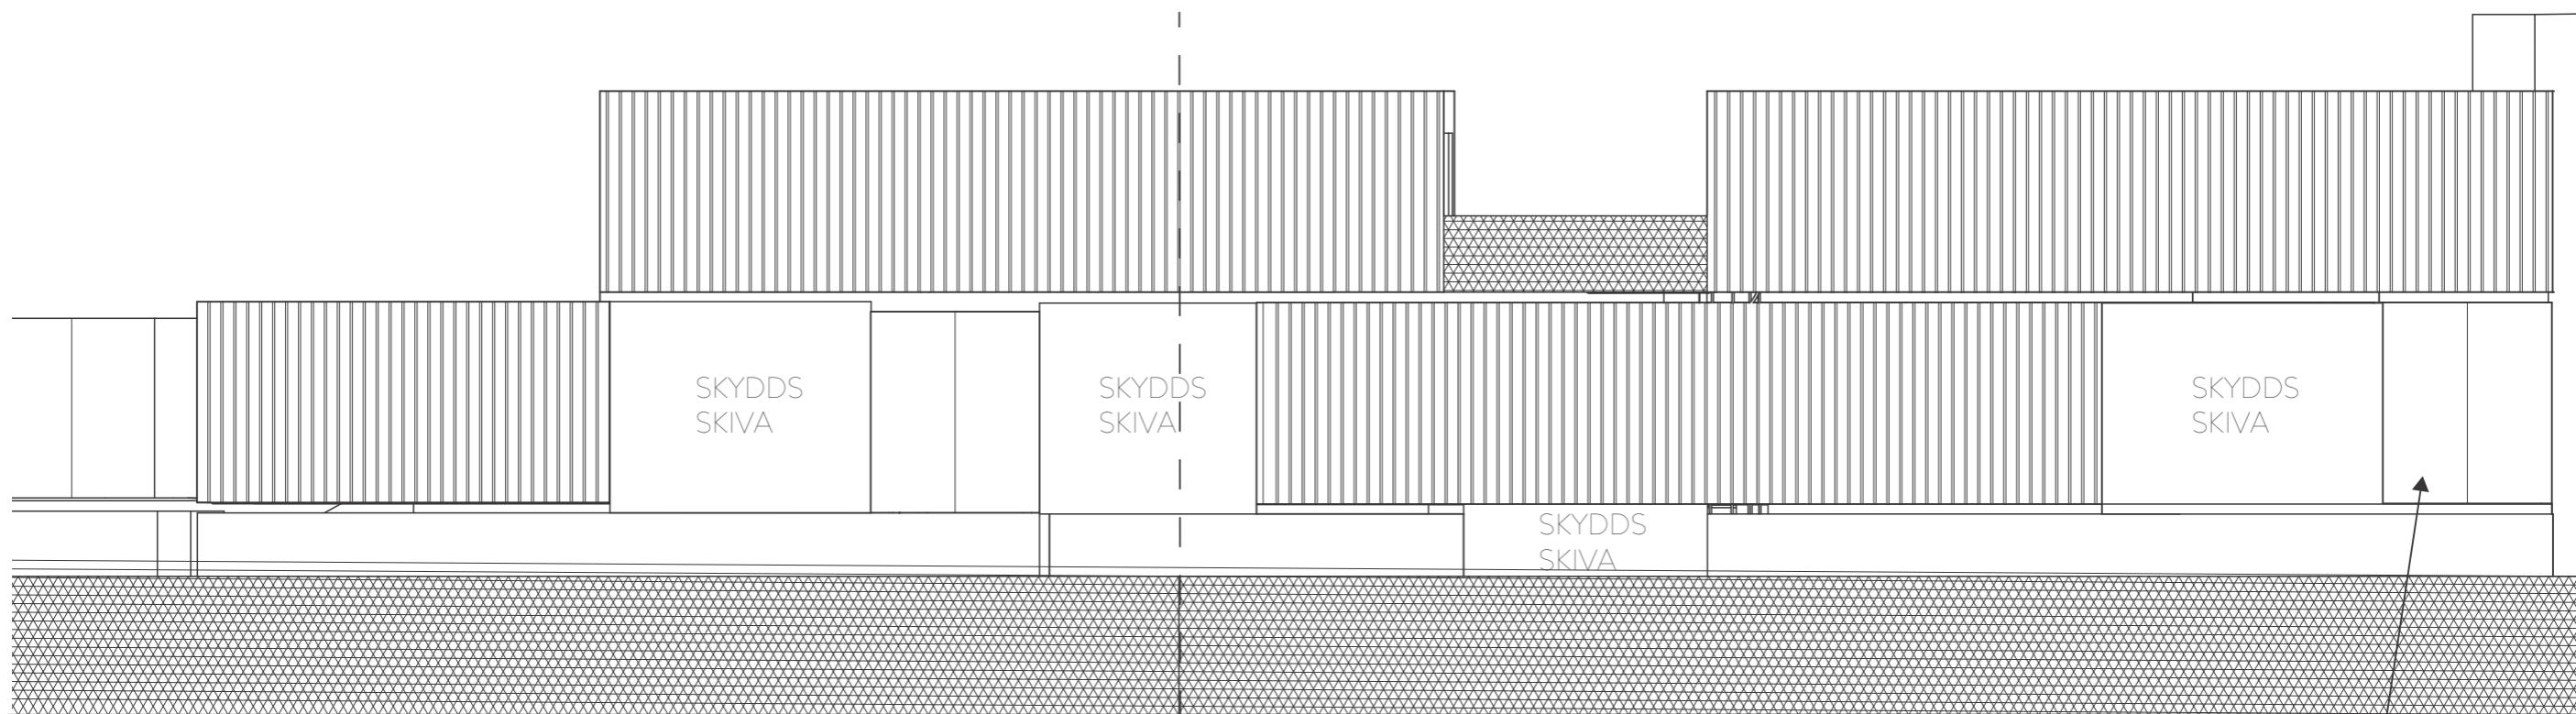

Fasad Syd

SVAG VINKEL

CONTAINERGAVEL



Ritning <b>4a</b>	TILLFÄLLIGT BYGGLOV Fasader Verkstads kluster	SKALA: 1/100
		DATUM: 15/06/23
		RITAD AV: Noa Tucker
A3 Frihamnstorget Container Park		Box 161 - 17893 - Drottningholm 073-5787272 noanoas.p.ark@gmail.com

Inkom till Stockholms stadsbyggnadskontor - 2023-06-22, Dnr 2022-16173  
Tillhör Stockholms stadsbyggnadsnämnds beslut, Lovbeslut - Bifall - 2023-06-22, Handl. Viktoria Söderman

**FÖRKLARINGAR:**

Alla mått i millimeter


▶ Entré

Tillbyggnad


Befintlig

Räcken utförs 1100 höga samt inte klättringsbara.

Fönster placeringar är ungefärliga och kan förändras.

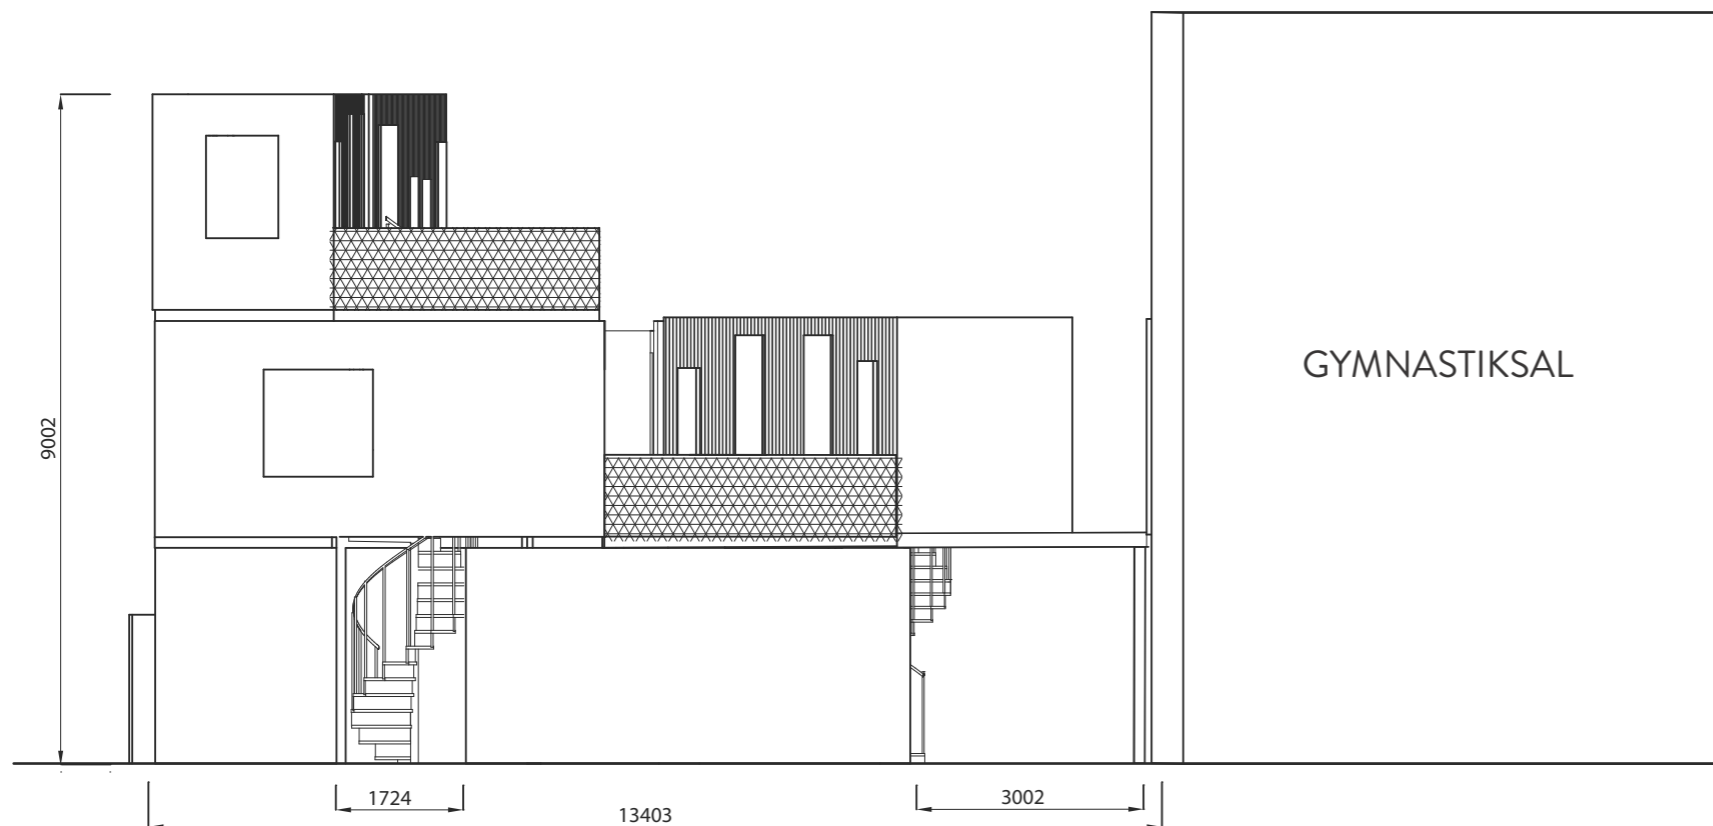

Fasad Sydväst

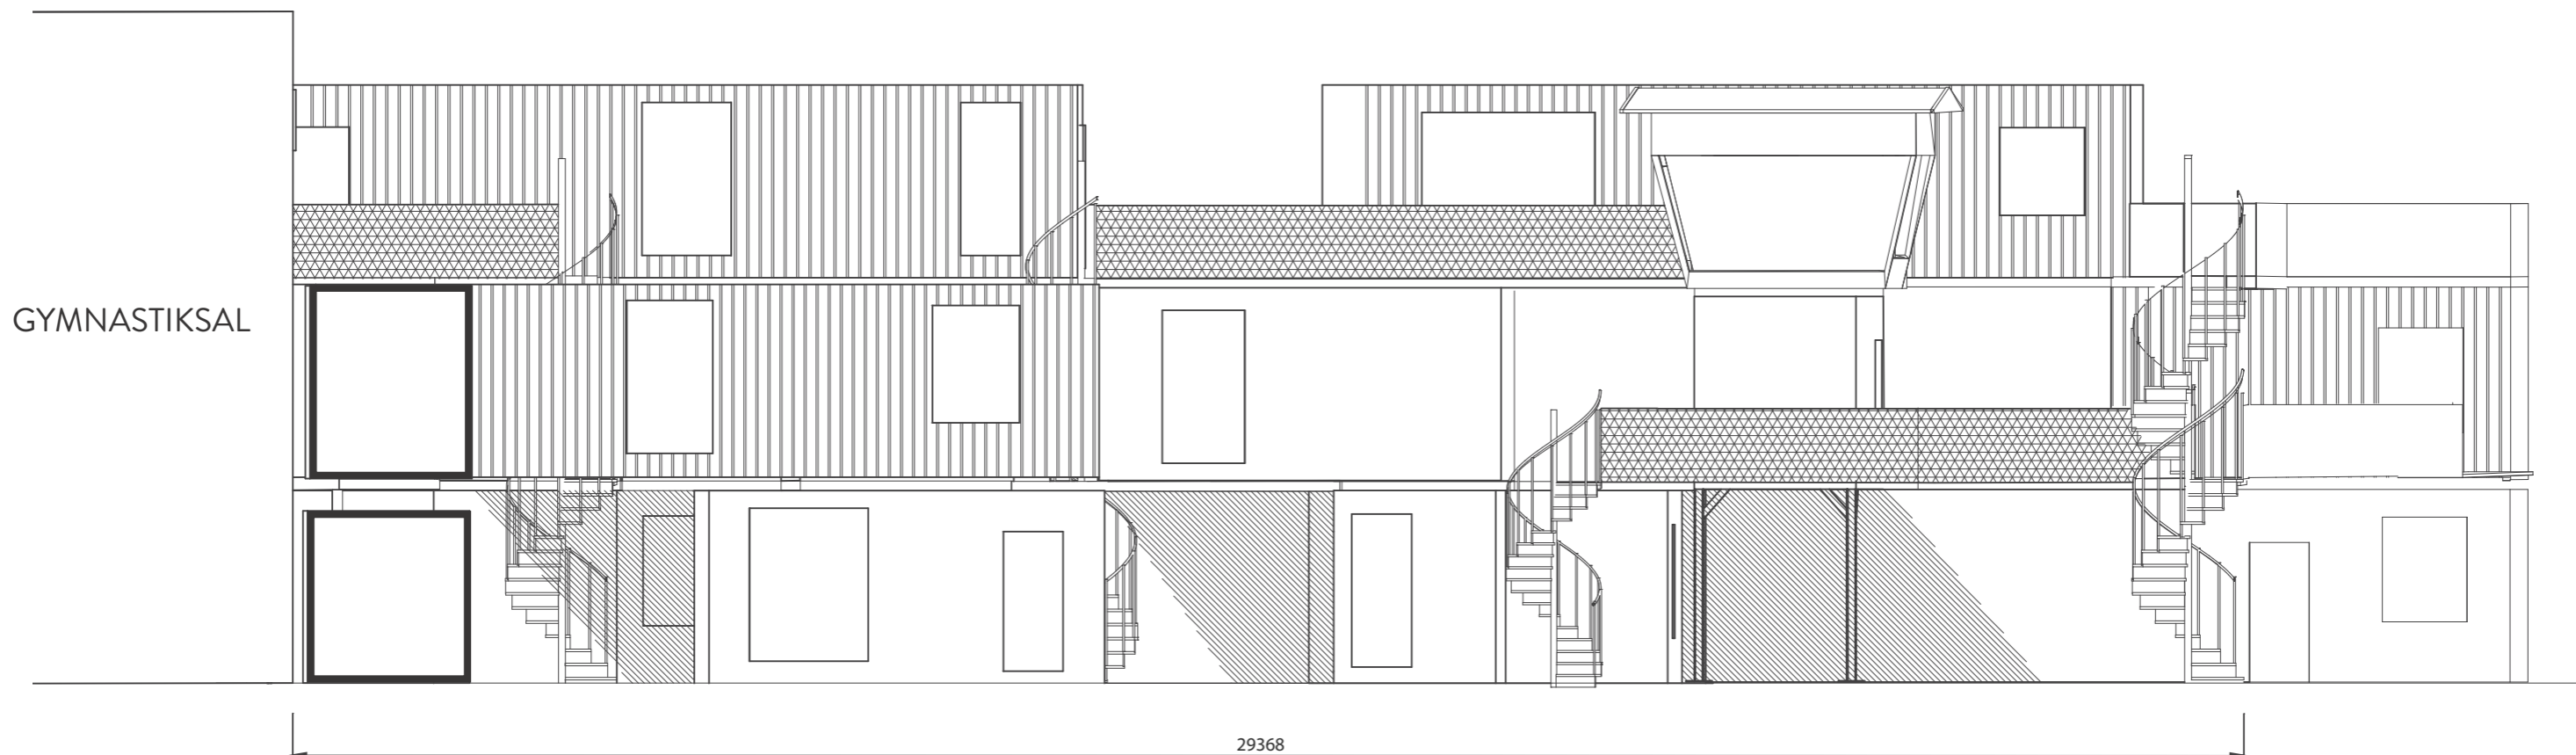

Fasad norr

SKALA 1:100  
0 1m 2m

Ritning	TILLFÄLLIGT BYGGLOV	SKALA:	1:100
4b	Fasader Södra entrén	DATUM:	13/06/23
A3	Frihamnstorget Container Park	RITAD AV:	Noa Tucker
		Box 161 - 17893 - Drottningholm	073-5787272
		noanoas.park@gmail.com	

Inkom till Stockholms stadsbyggnadskontor - 2023-06-22, Dnr 2022-16173  
Tillhör Stockholms stadsbyggnadsnämnds beslut, Lovbeslut - Bifall - 2023-06-22, Handl. Viktoria Söderman

**FÖRKLARINGAR:**

Alla mått i millimeter


▶ Entré

Tillbyggnad


Befintlig

Räcken utförs 1100 höga samt inte klättringsbara.

Fönster placeringar är ungefärliga och kan förändras.

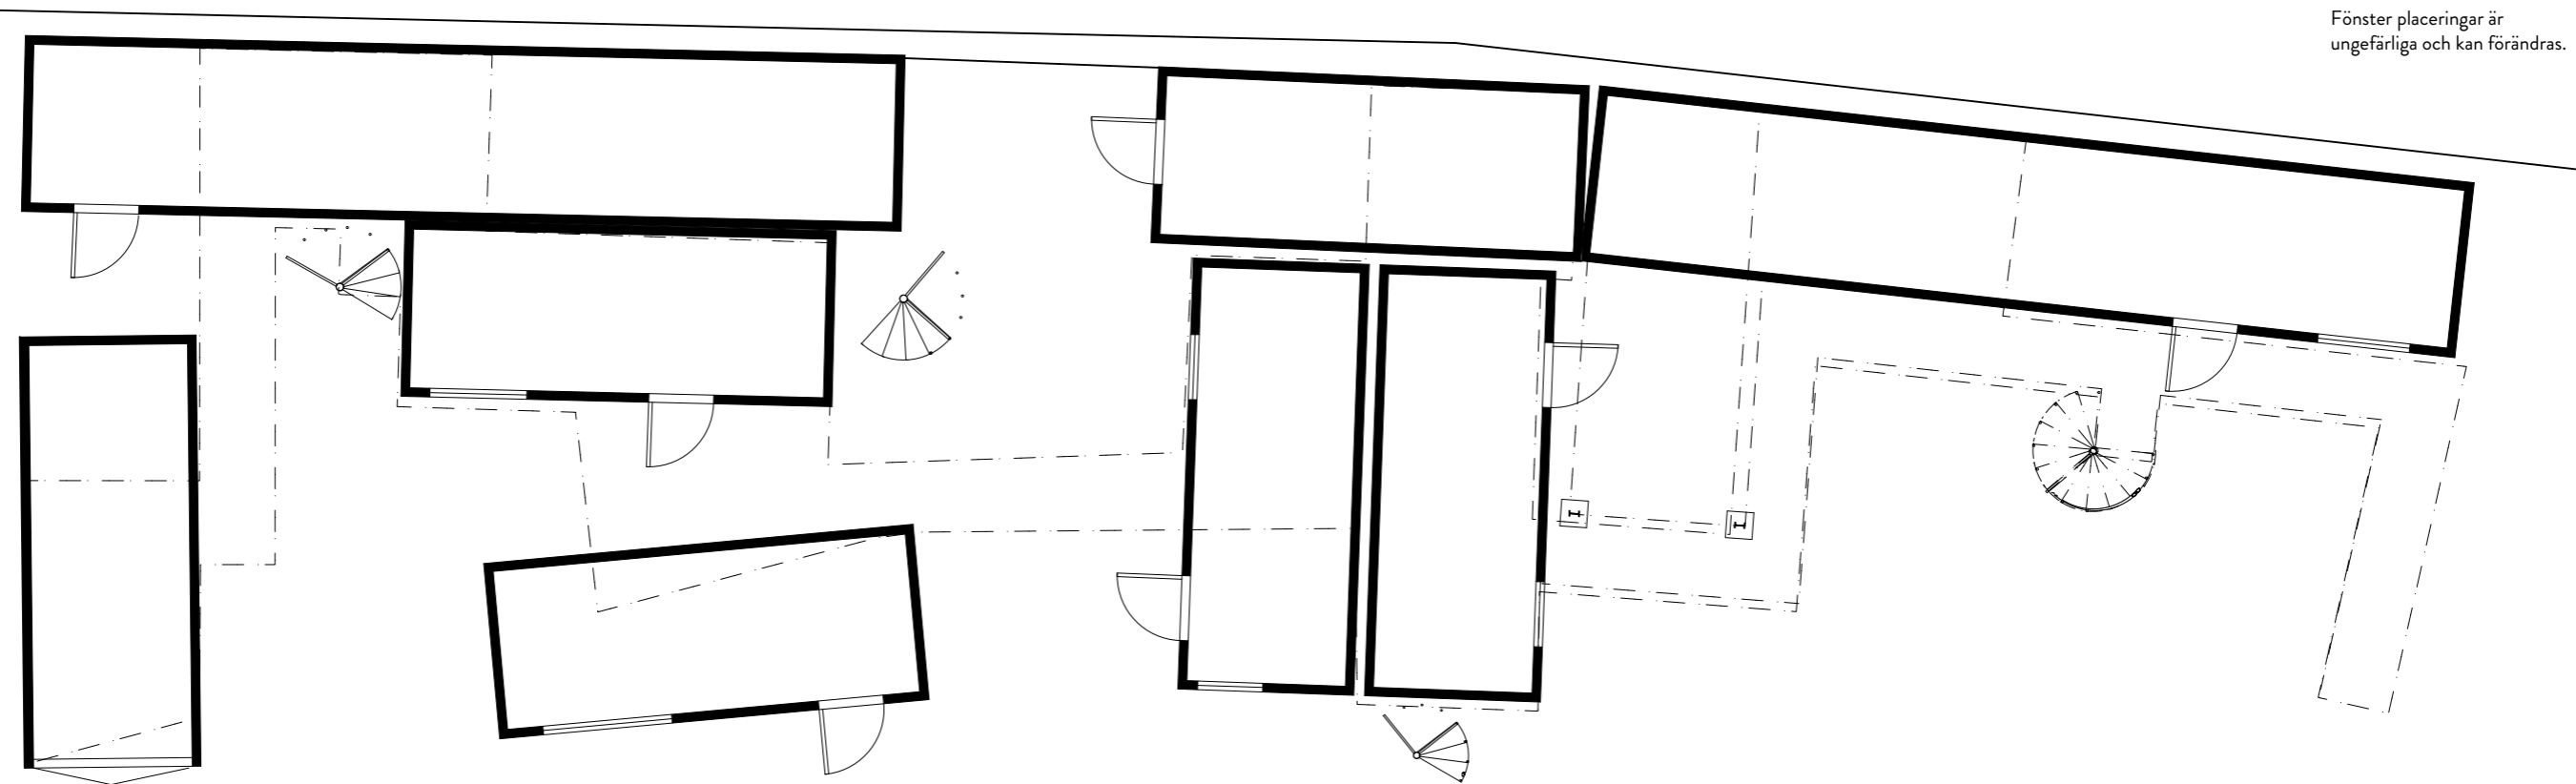

GYMNA  
STIKSAL

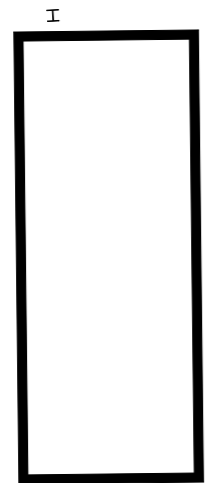

Ritning <b>4c</b>	<b>TILLFÄLLIGT BYGGLOV</b> Plan 1 Södra Entré kluster	SKALA: 1/100
	<b>A3</b> Frihamnstorget Container Park	DATUM: 15/06/23
		RITAD AV: <b>Noa Tucker</b>
		Box 161 - 17893 - Drottningholm 073-5787272 noanoas.p.ark@gmail.com

Inkom till Stockholms stadsbyggnadskontor - 2023-06-22, Dnr 2022-16173  
Tillhör Stockholms stadsbyggnadsnämnds beslut, Lovbeslut - Bifall - 2023-06-22, Handl. Viktoria Söderman



**FÖRKLARINGAR:**

Alla mått i millimeter


▶ Entré

Tillbyggnad


Befintlig

Räcken utförs 1100 höga samt inte klättringsbara.

Fönster placeringar är ungefärliga och kan förändras.

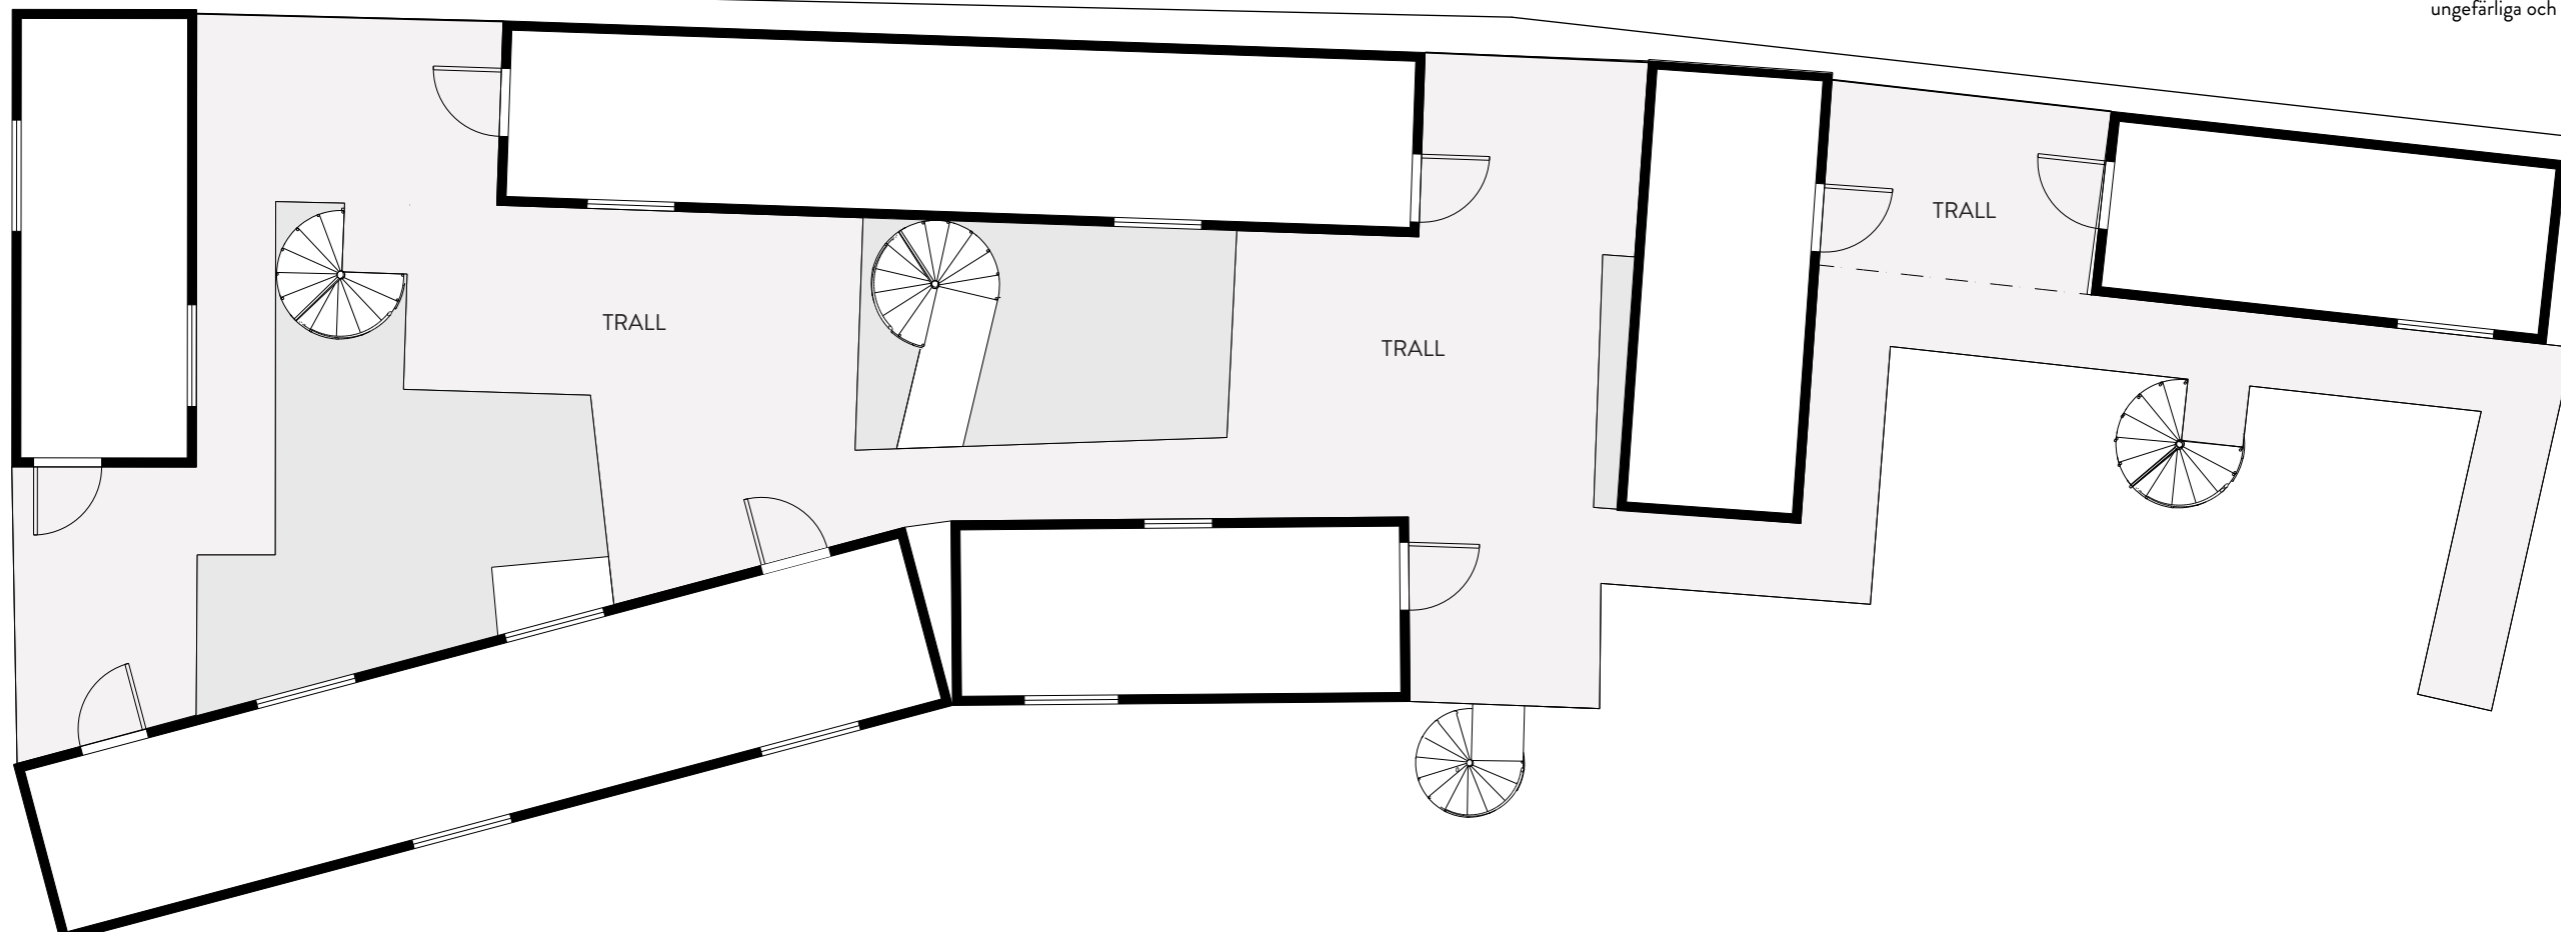

GYMNA  
STIKSAL

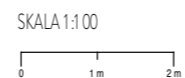

Ritning

4d

TILLFÄLLIGT BYGGLOV  
Plan 2 Södra Entré kluster

A3

Frihamnstorget Container Park

SKALA: 1/100

DATUM: 15/06/23

RITAD AV: Noa Tucker

Box 161 - 17893 - Drottningholm 073-5787272  
noanoas.p.ark@gmail.com

### FÖRKLARINGAR:

Alla mått i millimeter




Tillbyggnad

Befintlig


Räcken utförs 1100 höga samt inte klättringsbara.

Fönster placeringar är ungefärliga och kan förändras.

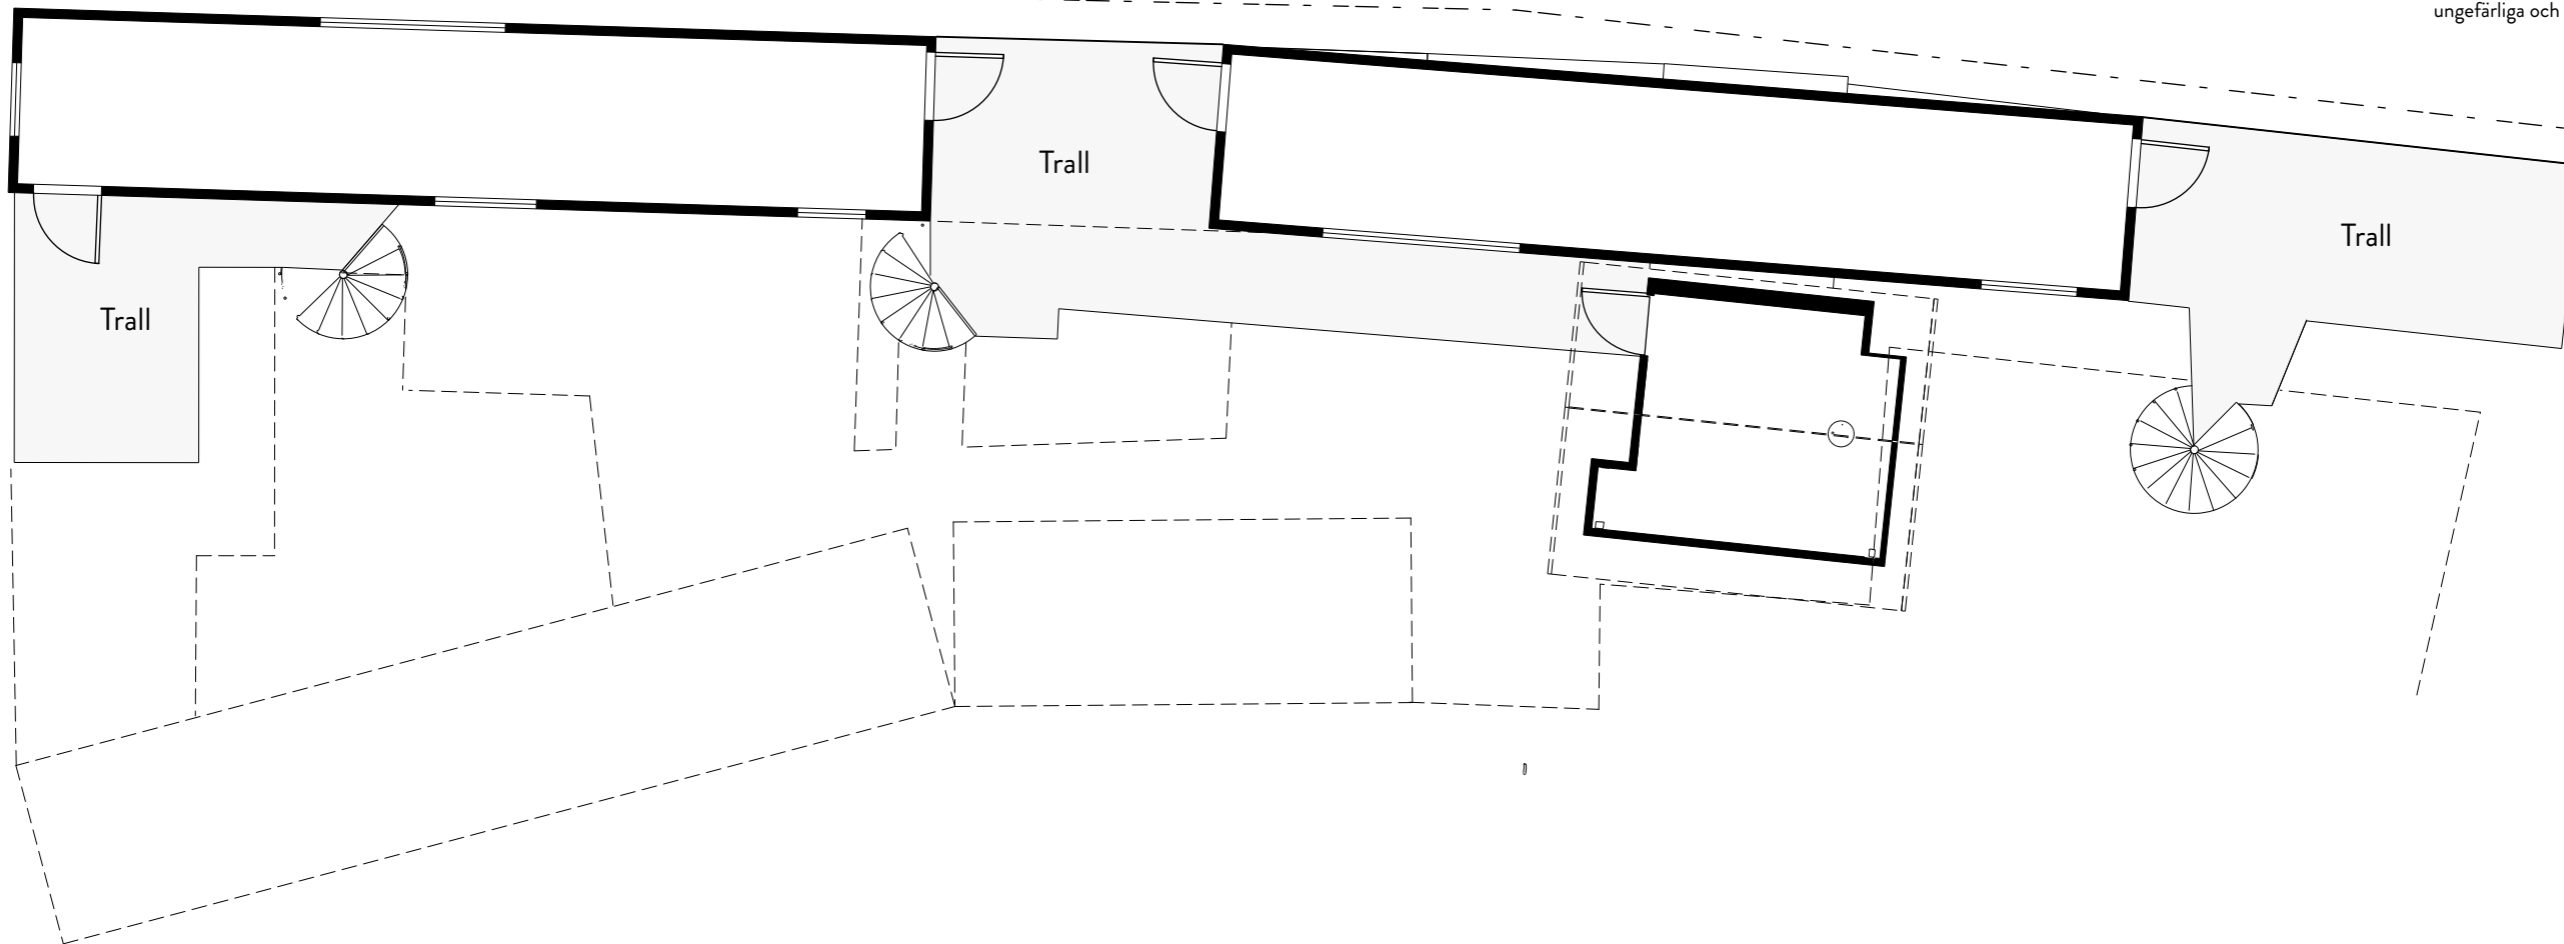

GYMNA  
STIKSAL

SKALA 1:100

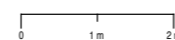

Ritning

4e

TILLFÄLLIGT BYGGLOV  
Plan 3 Södra Entré kluster

A3


Frihamnstorget Container Park

SKALA: 1/100

DATUM: 15/06/23

RITAD AV: Noa Tucker

Box 161 - 17893 - Drottningholm 073-5787272  
noanoas.p.ark@gmail.com

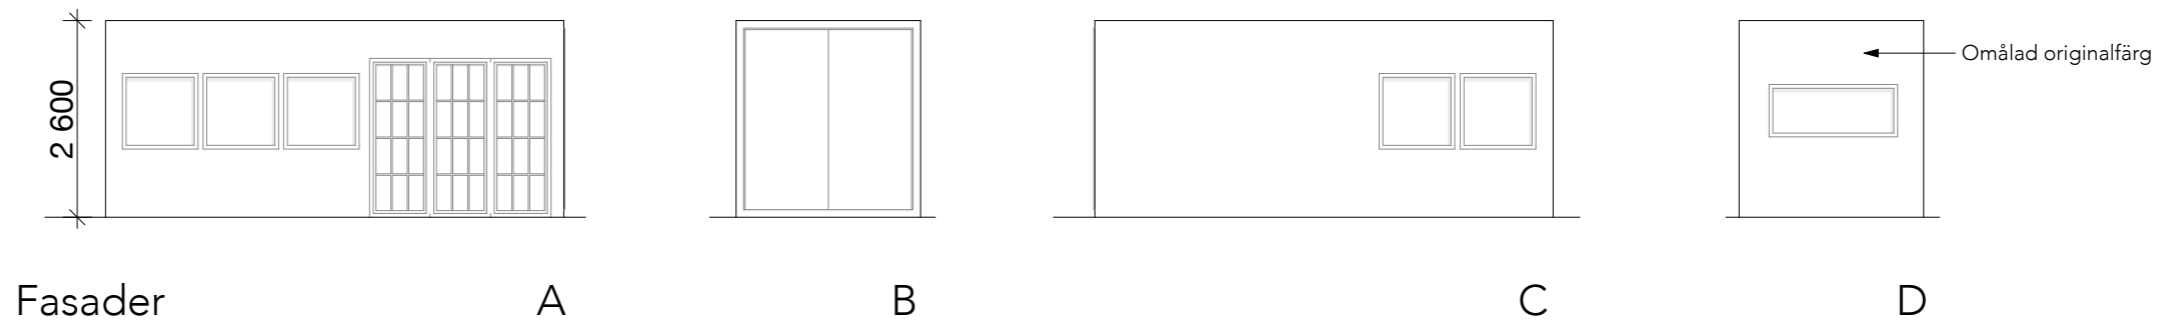


Fasader

A

B


C

D

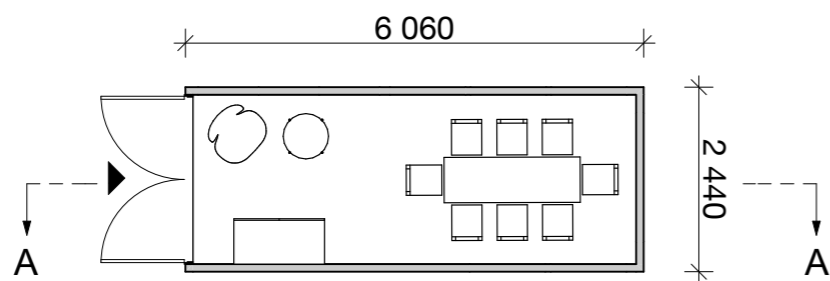

Plan

BYA 14.8 m<sup>2</sup>  
BOA 13.1 m<sup>2</sup>

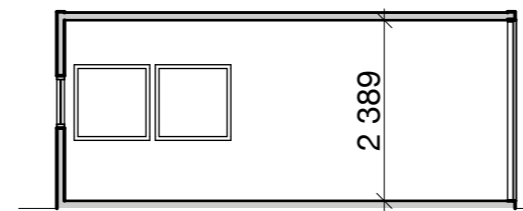


Sektion A

**FÖRKLARINGAR:**




▶ Alla mått i millimeter  
▶ Entré

SKALA 1:100

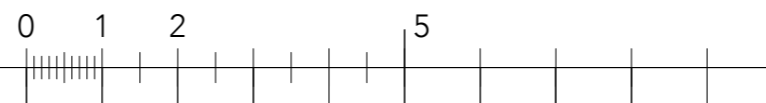

5a

	<b>TILLFÄLLIGT BYGGLOV</b>	SKALA: 1/100
	CONTAINER STUDIO PRIVAT TYP - A PLAN - FASADER - SEKTION	DATUM: 2022-10-14
	A-2 Frihamnstorget Container Park	RITAD AV: Sergio R. Vargas
		ATELIERPLASMA.COM

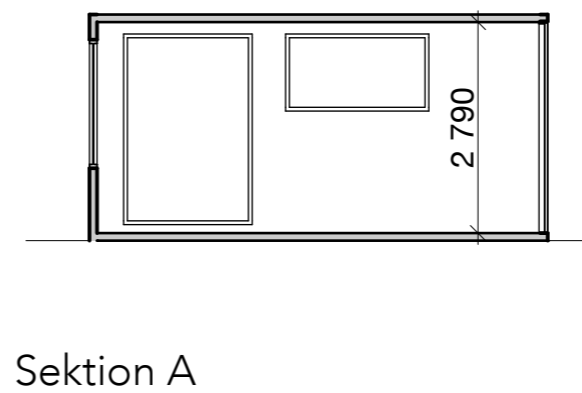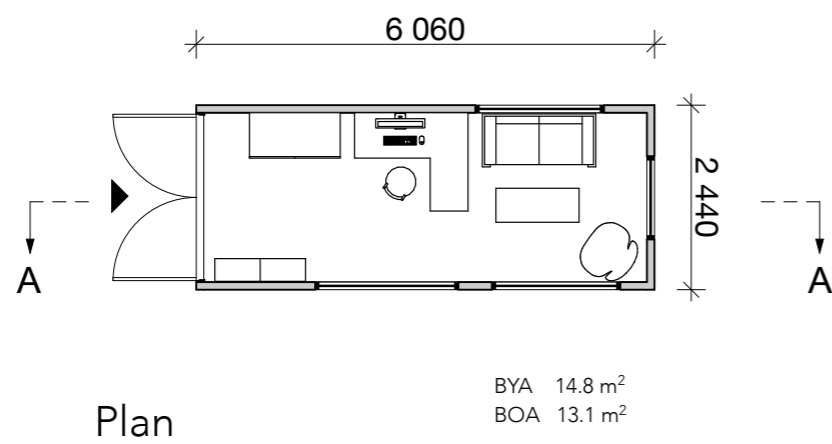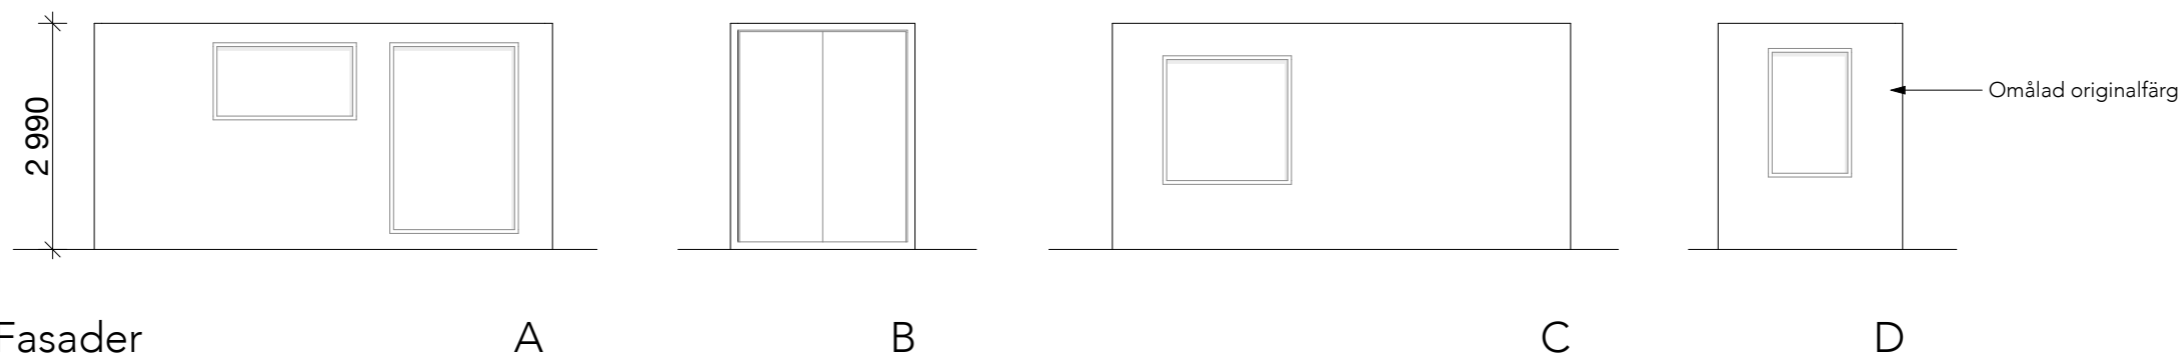

**FÖRKLARINGAR:**


Alla mått i millimeter  
 ▶ Entré

SKALA 1:100




5b


	TILLFÄLLIGT BYGGLOV	SKALA: 1/100
	CONTAINER STUDIO PRIVAT TYP - B	DATUM: 2022-10-14
	PLAN - FASADER - SEKTION	RITAD AV: Sergio R. Vargas
A-3	Frihamnstorget Container Park	ATELIERPLASMA.COM

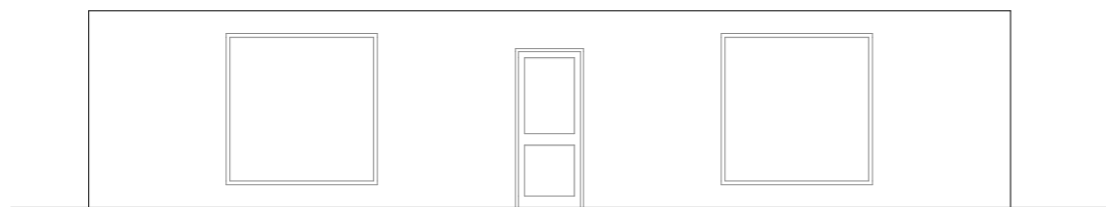

C

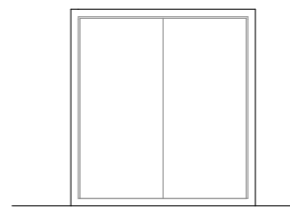


D

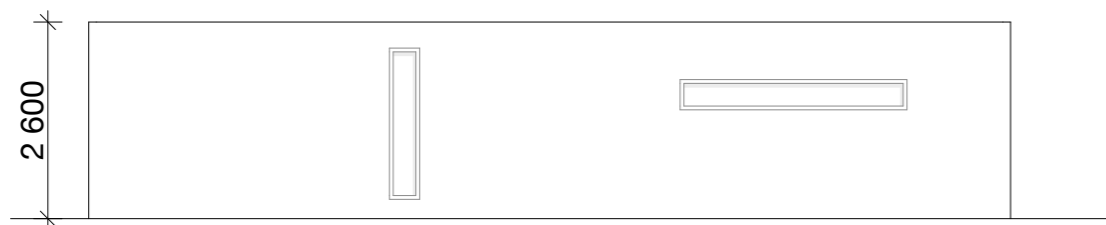


Fasader

A

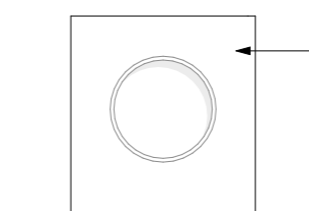


Omålad originalfärg

B

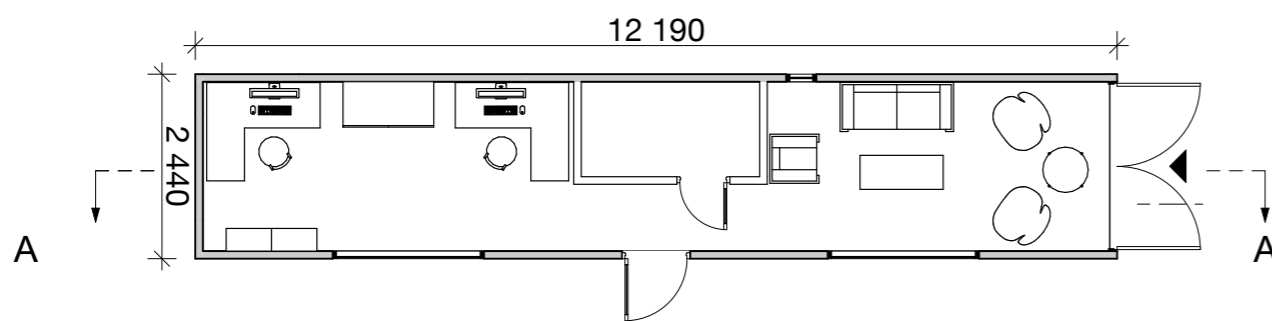

Plan

BYA 29.7 m<sup>2</sup>  
BOA 26.8 m<sup>2</sup>

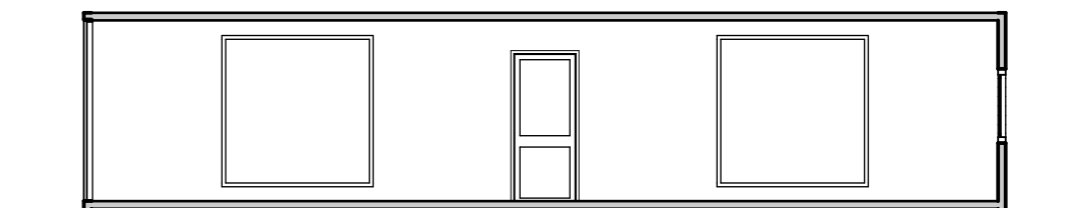

Sektion A

**FÖRKLARINGAR:**

Alla mått i millimeter  
▶ Entré

SKALA 1:100



5c




TILLFÄLLIGT BYGGLOV  
CONTAINER STUDIO PRIVAT TYP - C  
PLAN - FASADER - SEKTION

A-4 Frihamnstorget Container Park


SKALA:	1/100
DATUM:	2022-10-14
RITAD AV:	Sergio R. Vargas

ATELIERPLASMA.COM


Inkom till Stockholms stadsbyggnadskontor - 2023-06-22, Dnr 2022-16173  
Tillhör Stockholms stadsbyggnadsnämnds beslut, Lovbeslut - Bifall - 2023-06-22, Handl. Viktoria Söderman

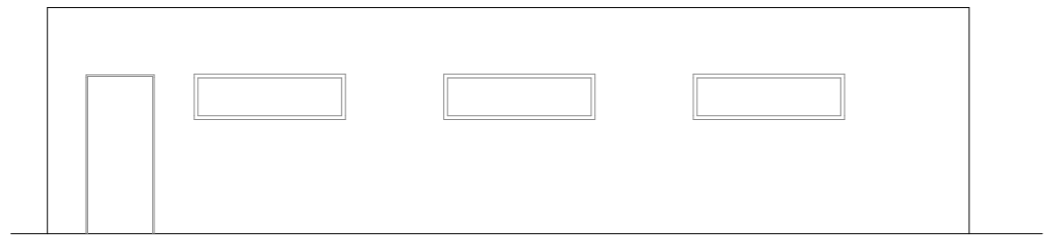

C

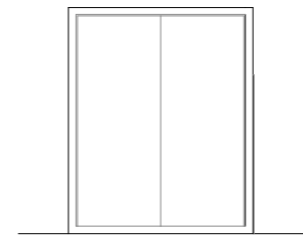


D

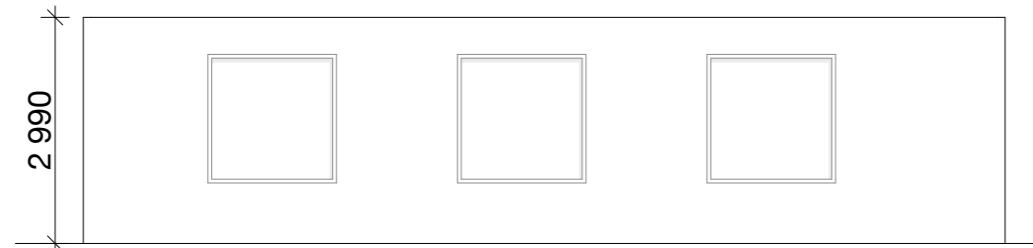


Fasader

A

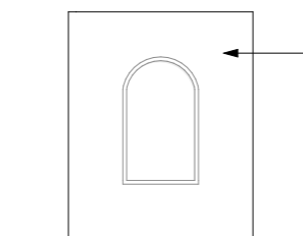


B

Omålad originalfärg

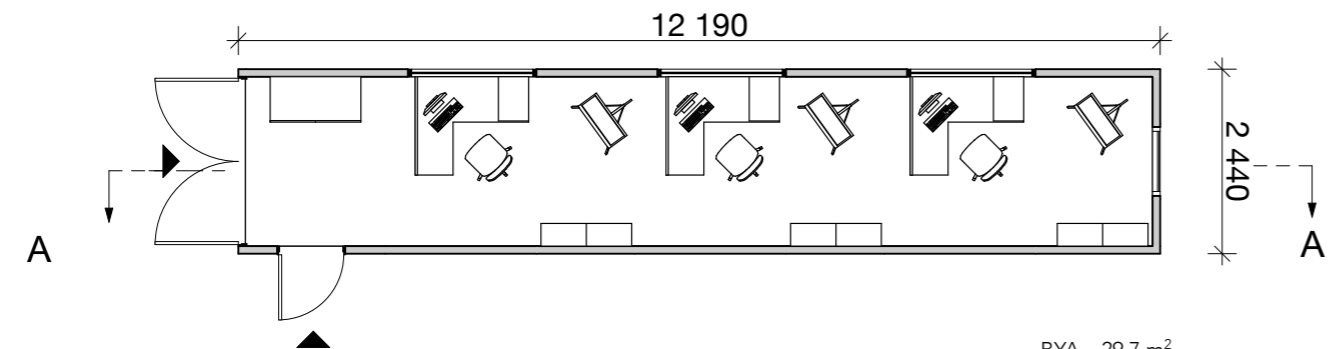

Plan

BYA 29.7 m<sup>2</sup>  
BOA 26.8 m<sup>2</sup>

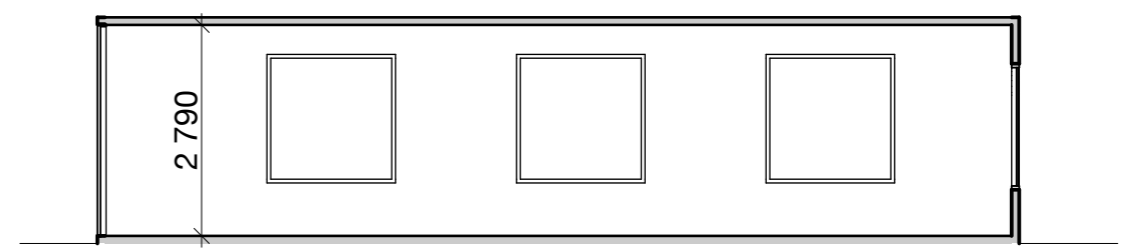


Sektion A

**FÖRKLARINGAR:**

Alla mått i millimeter  
▶ Entré

SKALA 1:100

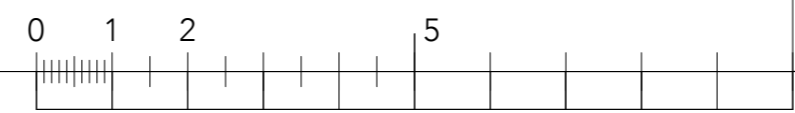

5d




**TILLFÄLLIGT BYGGLOV**  
CONTAINER STUDIO PRIVAT TYP - D  
PLAN - FASADER - SEKTION

A-5 Frihamnstorget Container Park


SKALA:	1/100
DATUM:	2022-10-14
RITAD AV:	Sergio R. Vargas

ATELIERPLASMA.COM

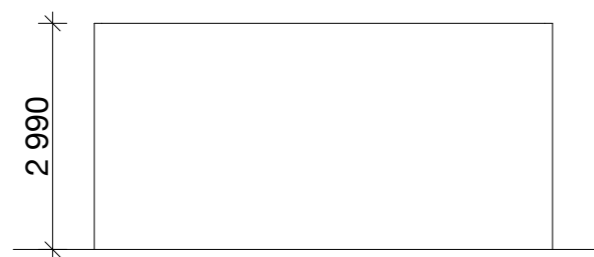


Fasader


A

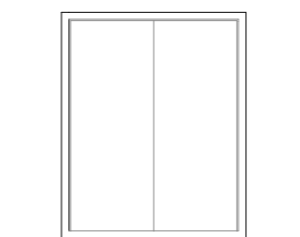

B

 


C

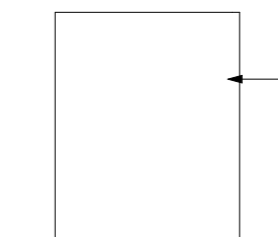


D

Omålad originalfärg

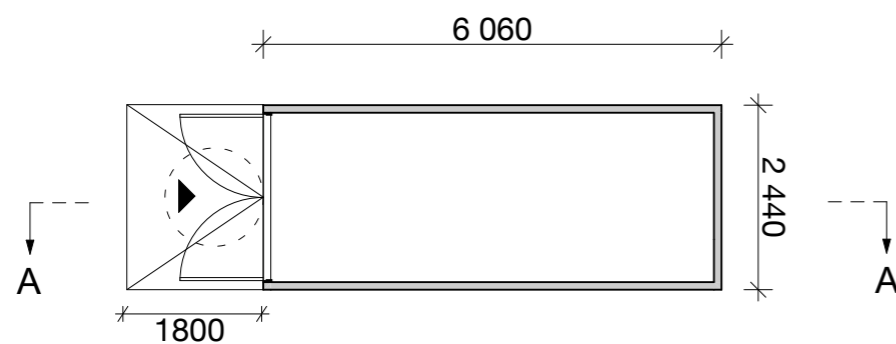

Plan

BYA 14.8 m<sup>2</sup>  
BOA 13.1 m<sup>2</sup>

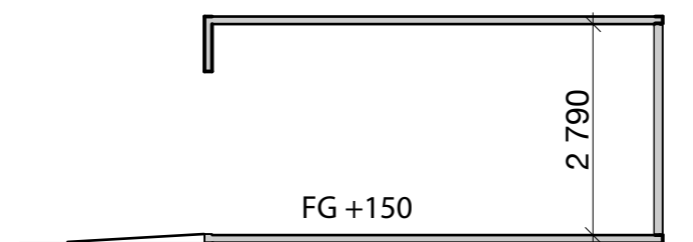


Sektion A

**FÖRKLARINGAR:**


▶ Entré  
Alla mått i millimeter

SKALA 1:100

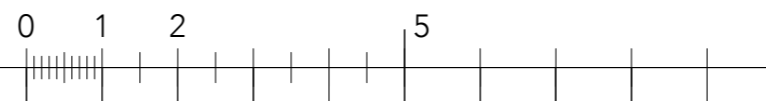


5e


Ritning 5e	TILLFÄLLIGT BYGGLOV CONTAINER GALLERI OFFENTLIG TYP - E PLAN - FASADER - SEKTION	SKALA: 1/100
	A3 Frihamnstorget Container Park	DATUM: 2023-06-19 RITAD AV: Noa Tucker
		ATELIERPLASMA.COM

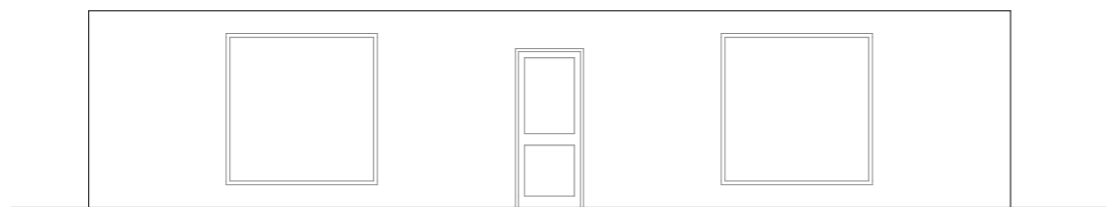

C

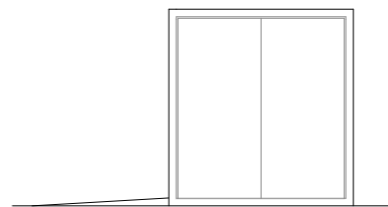


D

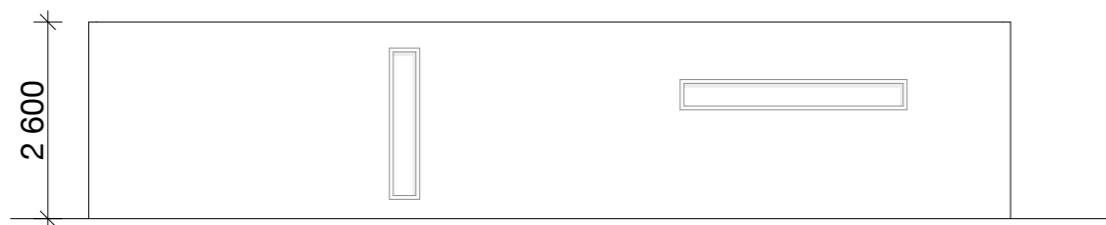


Fasader


A

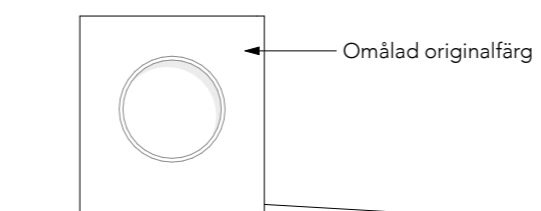

B

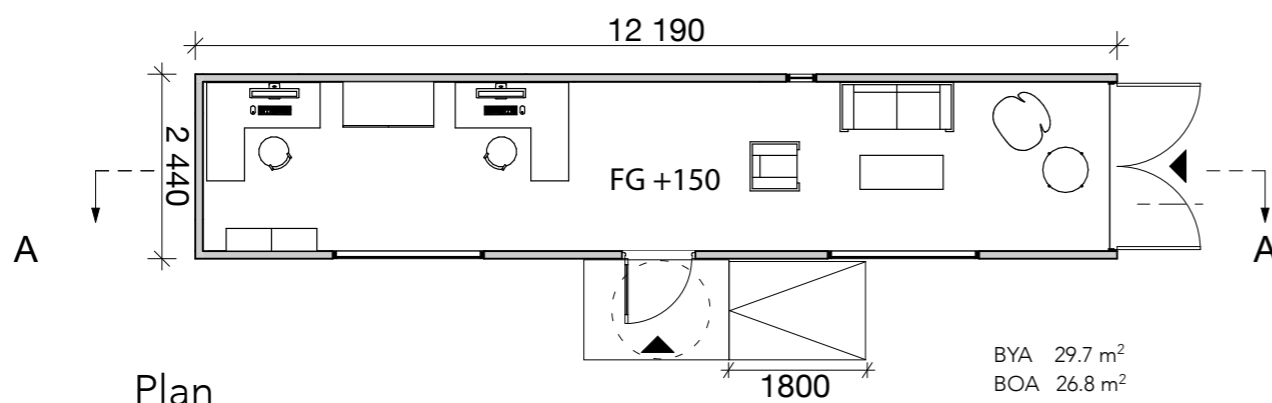

Plan

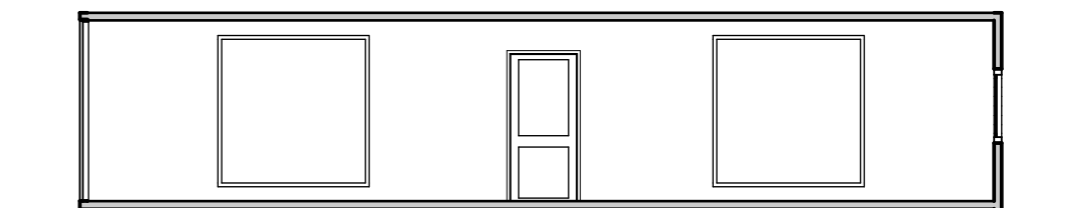

Sektion A

**FÖRKLARINGAR:**

Alla mått i millimeter  
 ► Entré

SKALA 1:100




5f


Ritning 5f	TILLFÄLLIGT BYGGLOV	SKALA: 1/100
	CONTAINER PRIVAT STUDIO TYP - F	DATUM: 2023-06-19
PLAN - FASADER - SEKTION		RITAD AV: <b>Noa Tucker</b>
A3	Frihamnstorget Container Park	CONTAINER TYP C FRAMKOMLIGHETSANPASSAD

Inkom till Stockholms stadsbyggnadskontor - 2023-06-22, Dnr 2022-16173  
 Tillhör Stockholms stadsbyggnadsnämnds beslut, Lovbeslut - Bifall - 2023-06-22, Handl. Viktoria Söderman




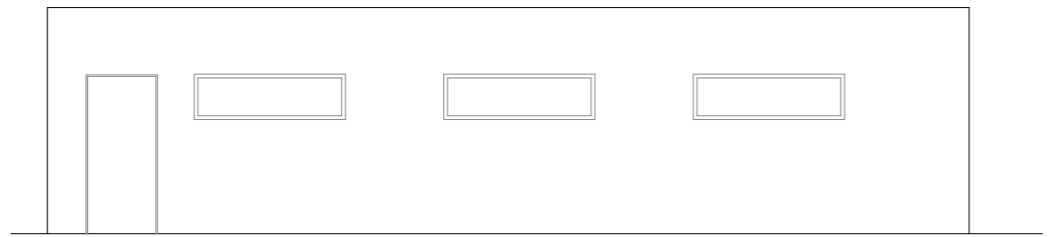

C

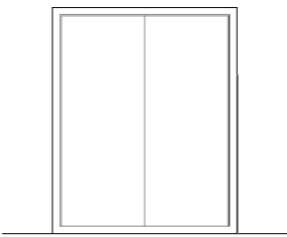


D

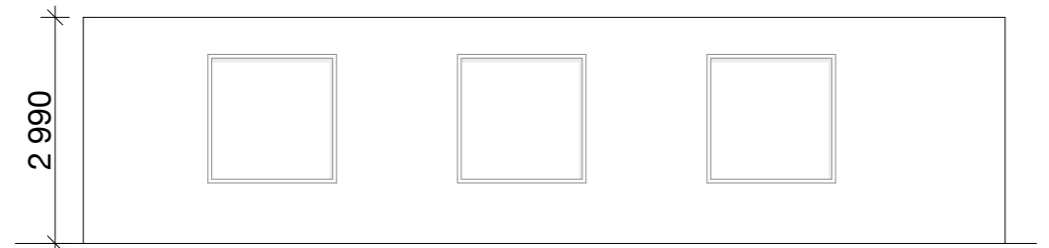


Fasader

A

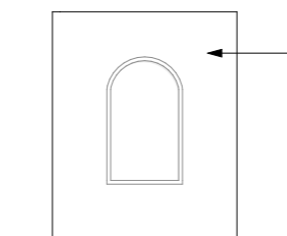


B

Omålad originalfärg

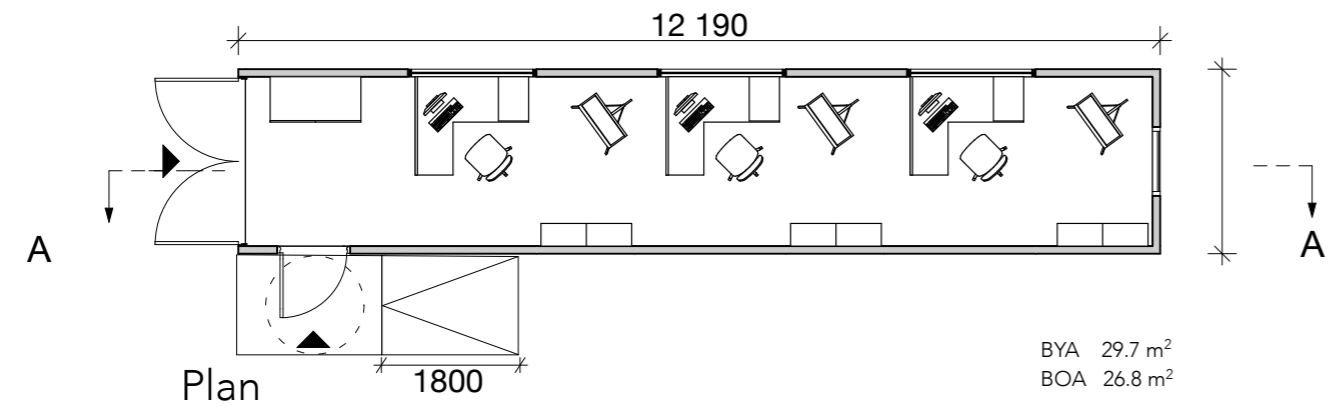

Plan

BYA 29.7 m<sup>2</sup>  
BOA 26.8 m<sup>2</sup>

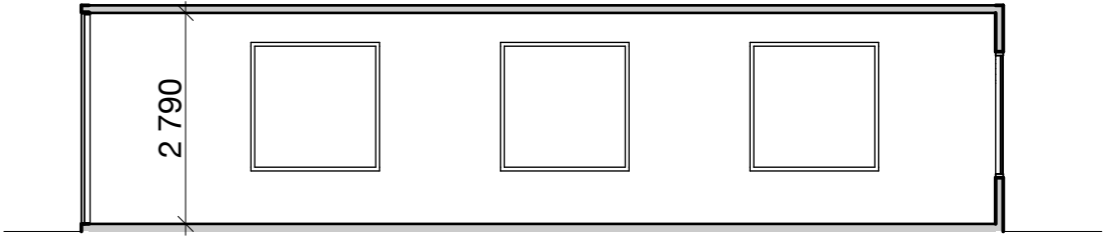


Sektion A

**FÖRKLARINGAR:**

Alla mått i millimeter  
 Entré

SKALA 1:100

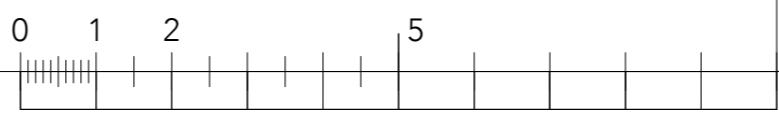

5g

Ritning 5g	TILLFÄLLIGT BYGGLOV CONTAINER PRIVAT STUDIO TYP - G PLAN - FASADER - SEKTION	SKALA: 1/100
	A3 Frihamnstorget Container Park	DATUM: 2023-06-19 RITAD AV: <b>Noa Tucker</b>
		CONTAINER TYP D TILLGÅNGLIGHETSANPASSAD

**FÖRKLARINGAR:**

Alla mått i millimeter


▶ Entré

Tillbyggnad


Befintlig

Räcken utförs 1100 höga samt inte klättringsbara.

Fönster placeringar är ungefärliga och kan förändras.

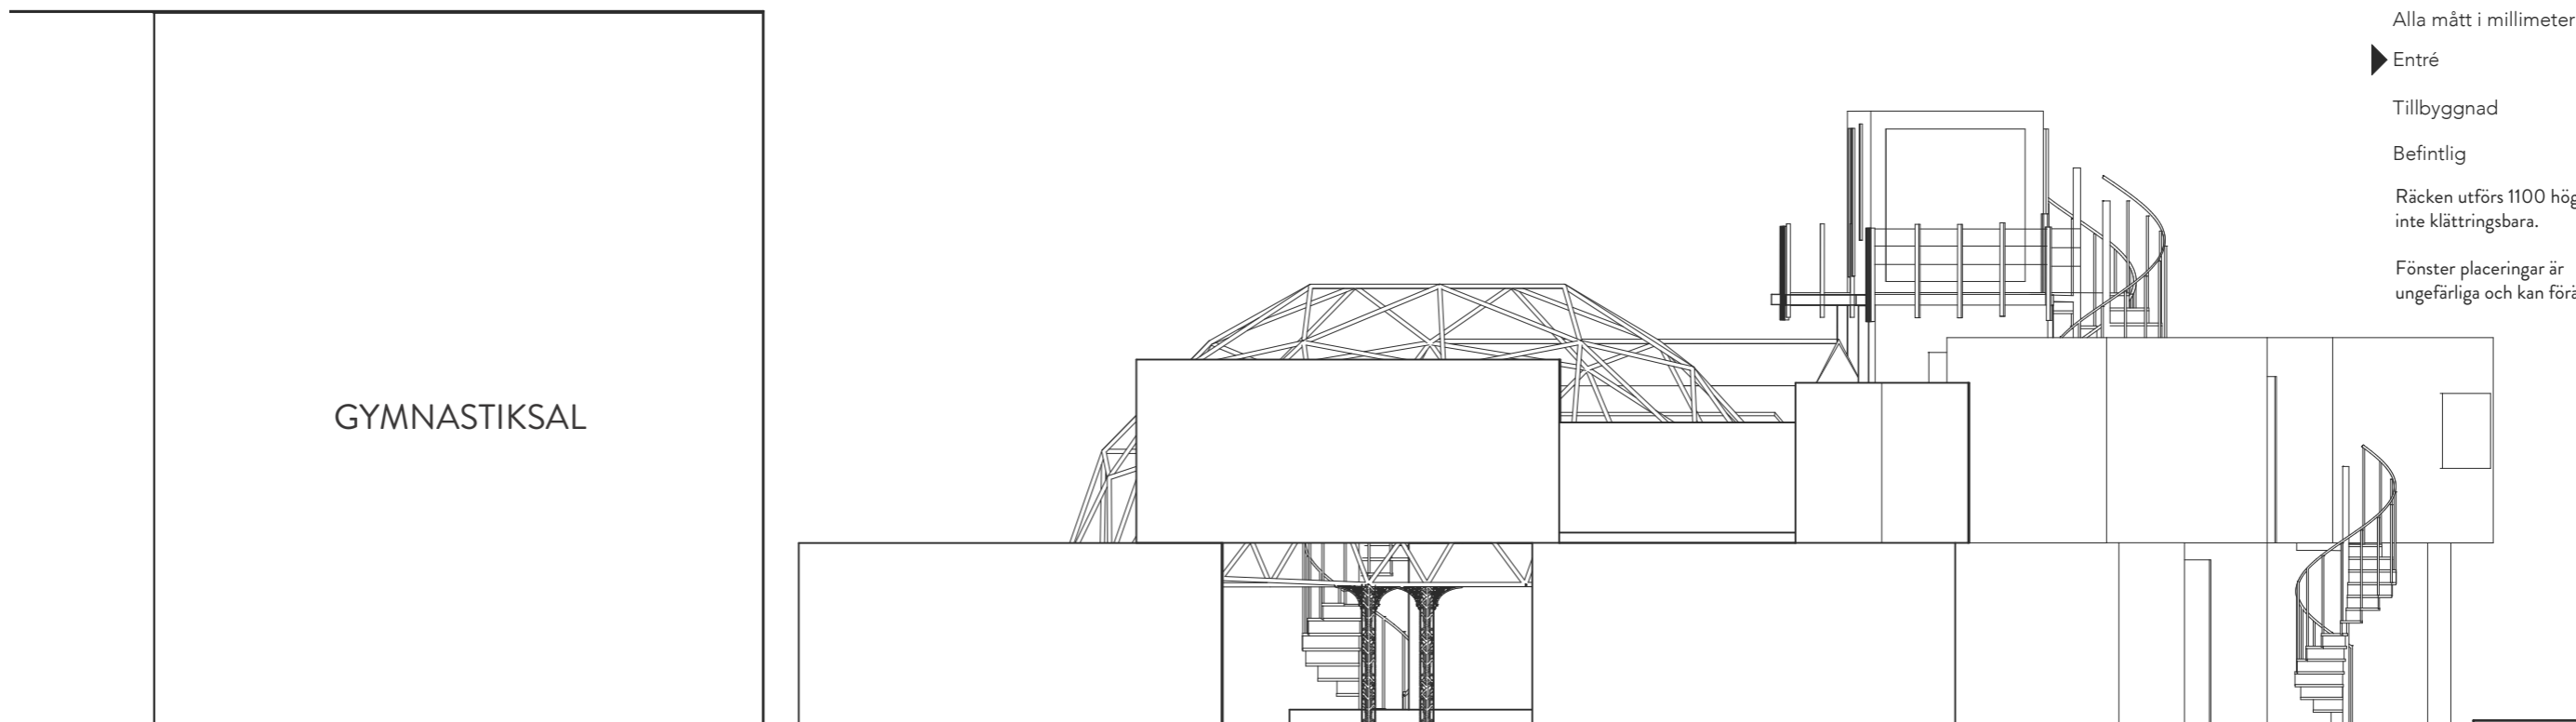

Event fasad C

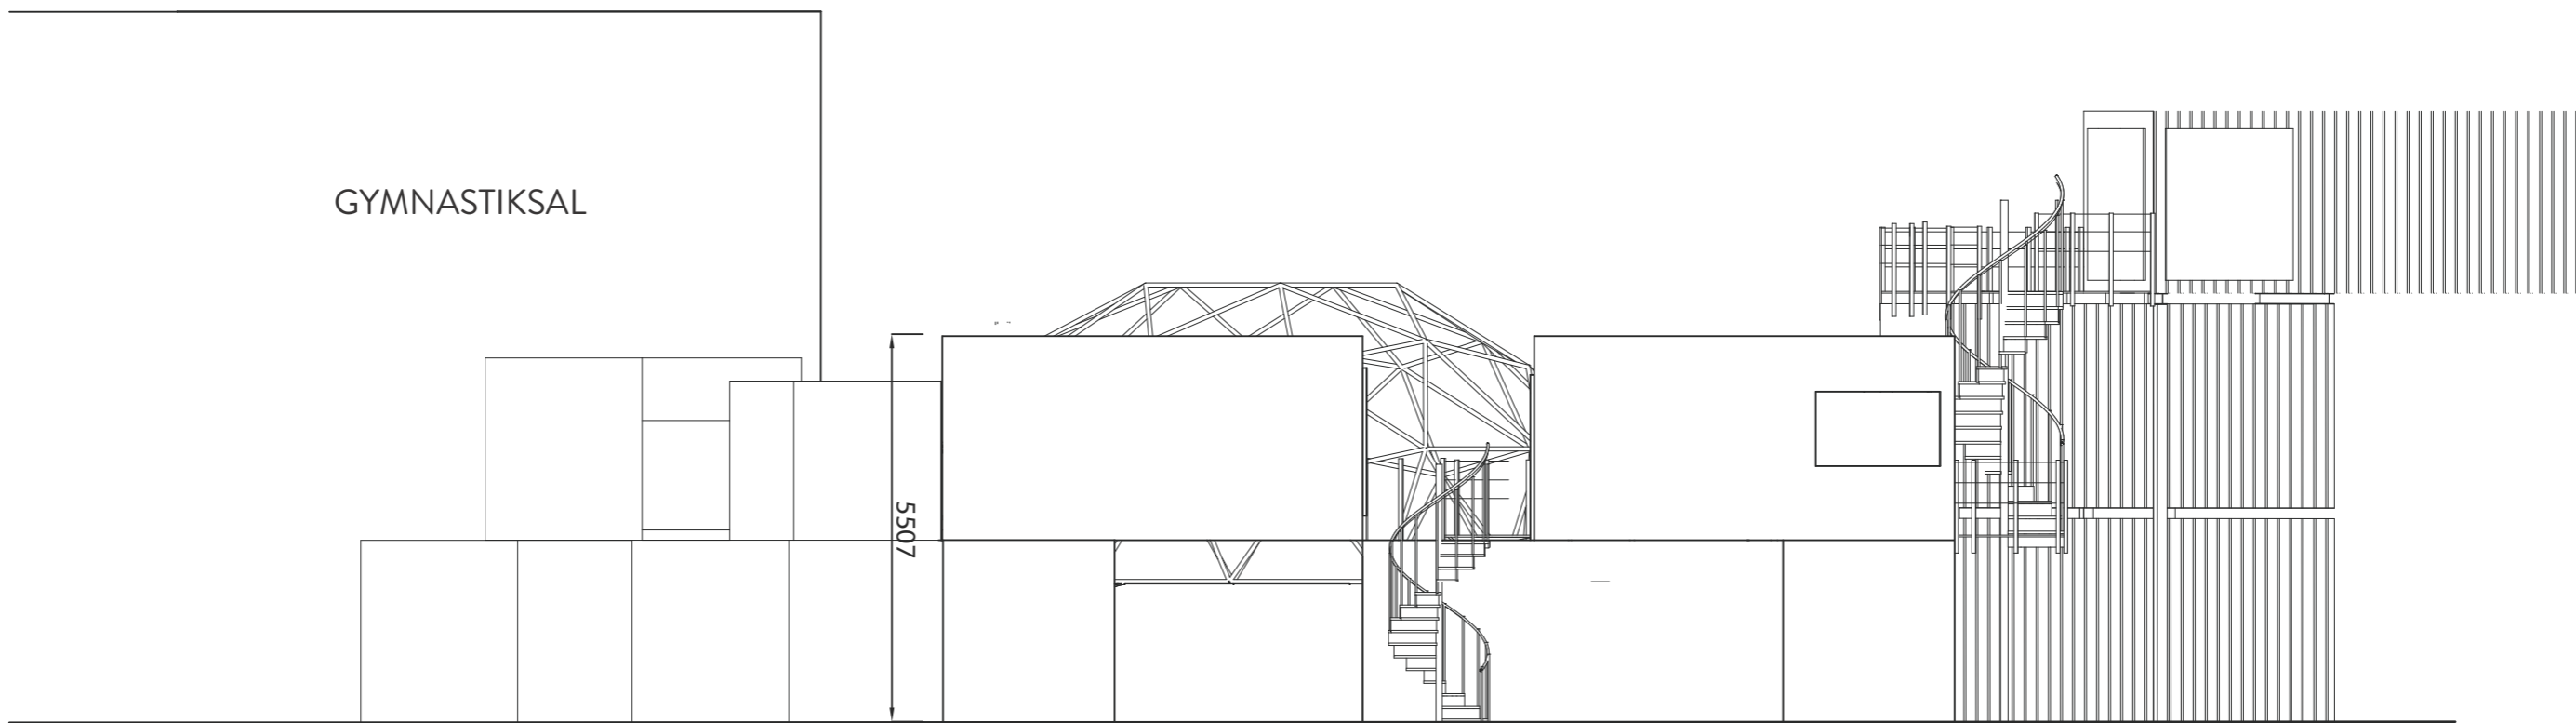

Event fasad B



Ritning <b>6a</b>	TILLFÄLLIGT BYGGLOV Planer FT kluster	SKALA: 1/100
		DATUM: 15/06/23
		RITAD AV: <b>Noa Tucker</b>
A3 Frihamnstorget Container Park		Box 161 - 17893 - Drottningholm 073-5787272 noanoas.park@gmail.com

Inkom till Stockholms stadsbyggnadskontor - 2023-06-22, Dnr 2022-16173  
Tillhör Stockholms stadsbyggnadsnämnds beslut, Lovbeslut - Bifall - 2023-06-22, Handl. Viktoria Söderman

**FÖRKLARINGAR:**

Alla mått i millimeter



▶ Entré

Tillbyggnad

Befintlig

Räcken utförs 1100 höga samt inte klättringsbara.

Fönster placeringar är ungefärliga och kan förändras.

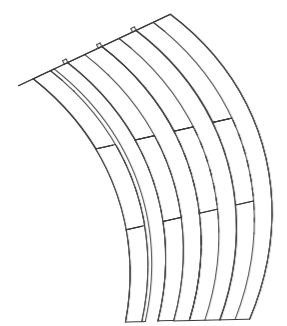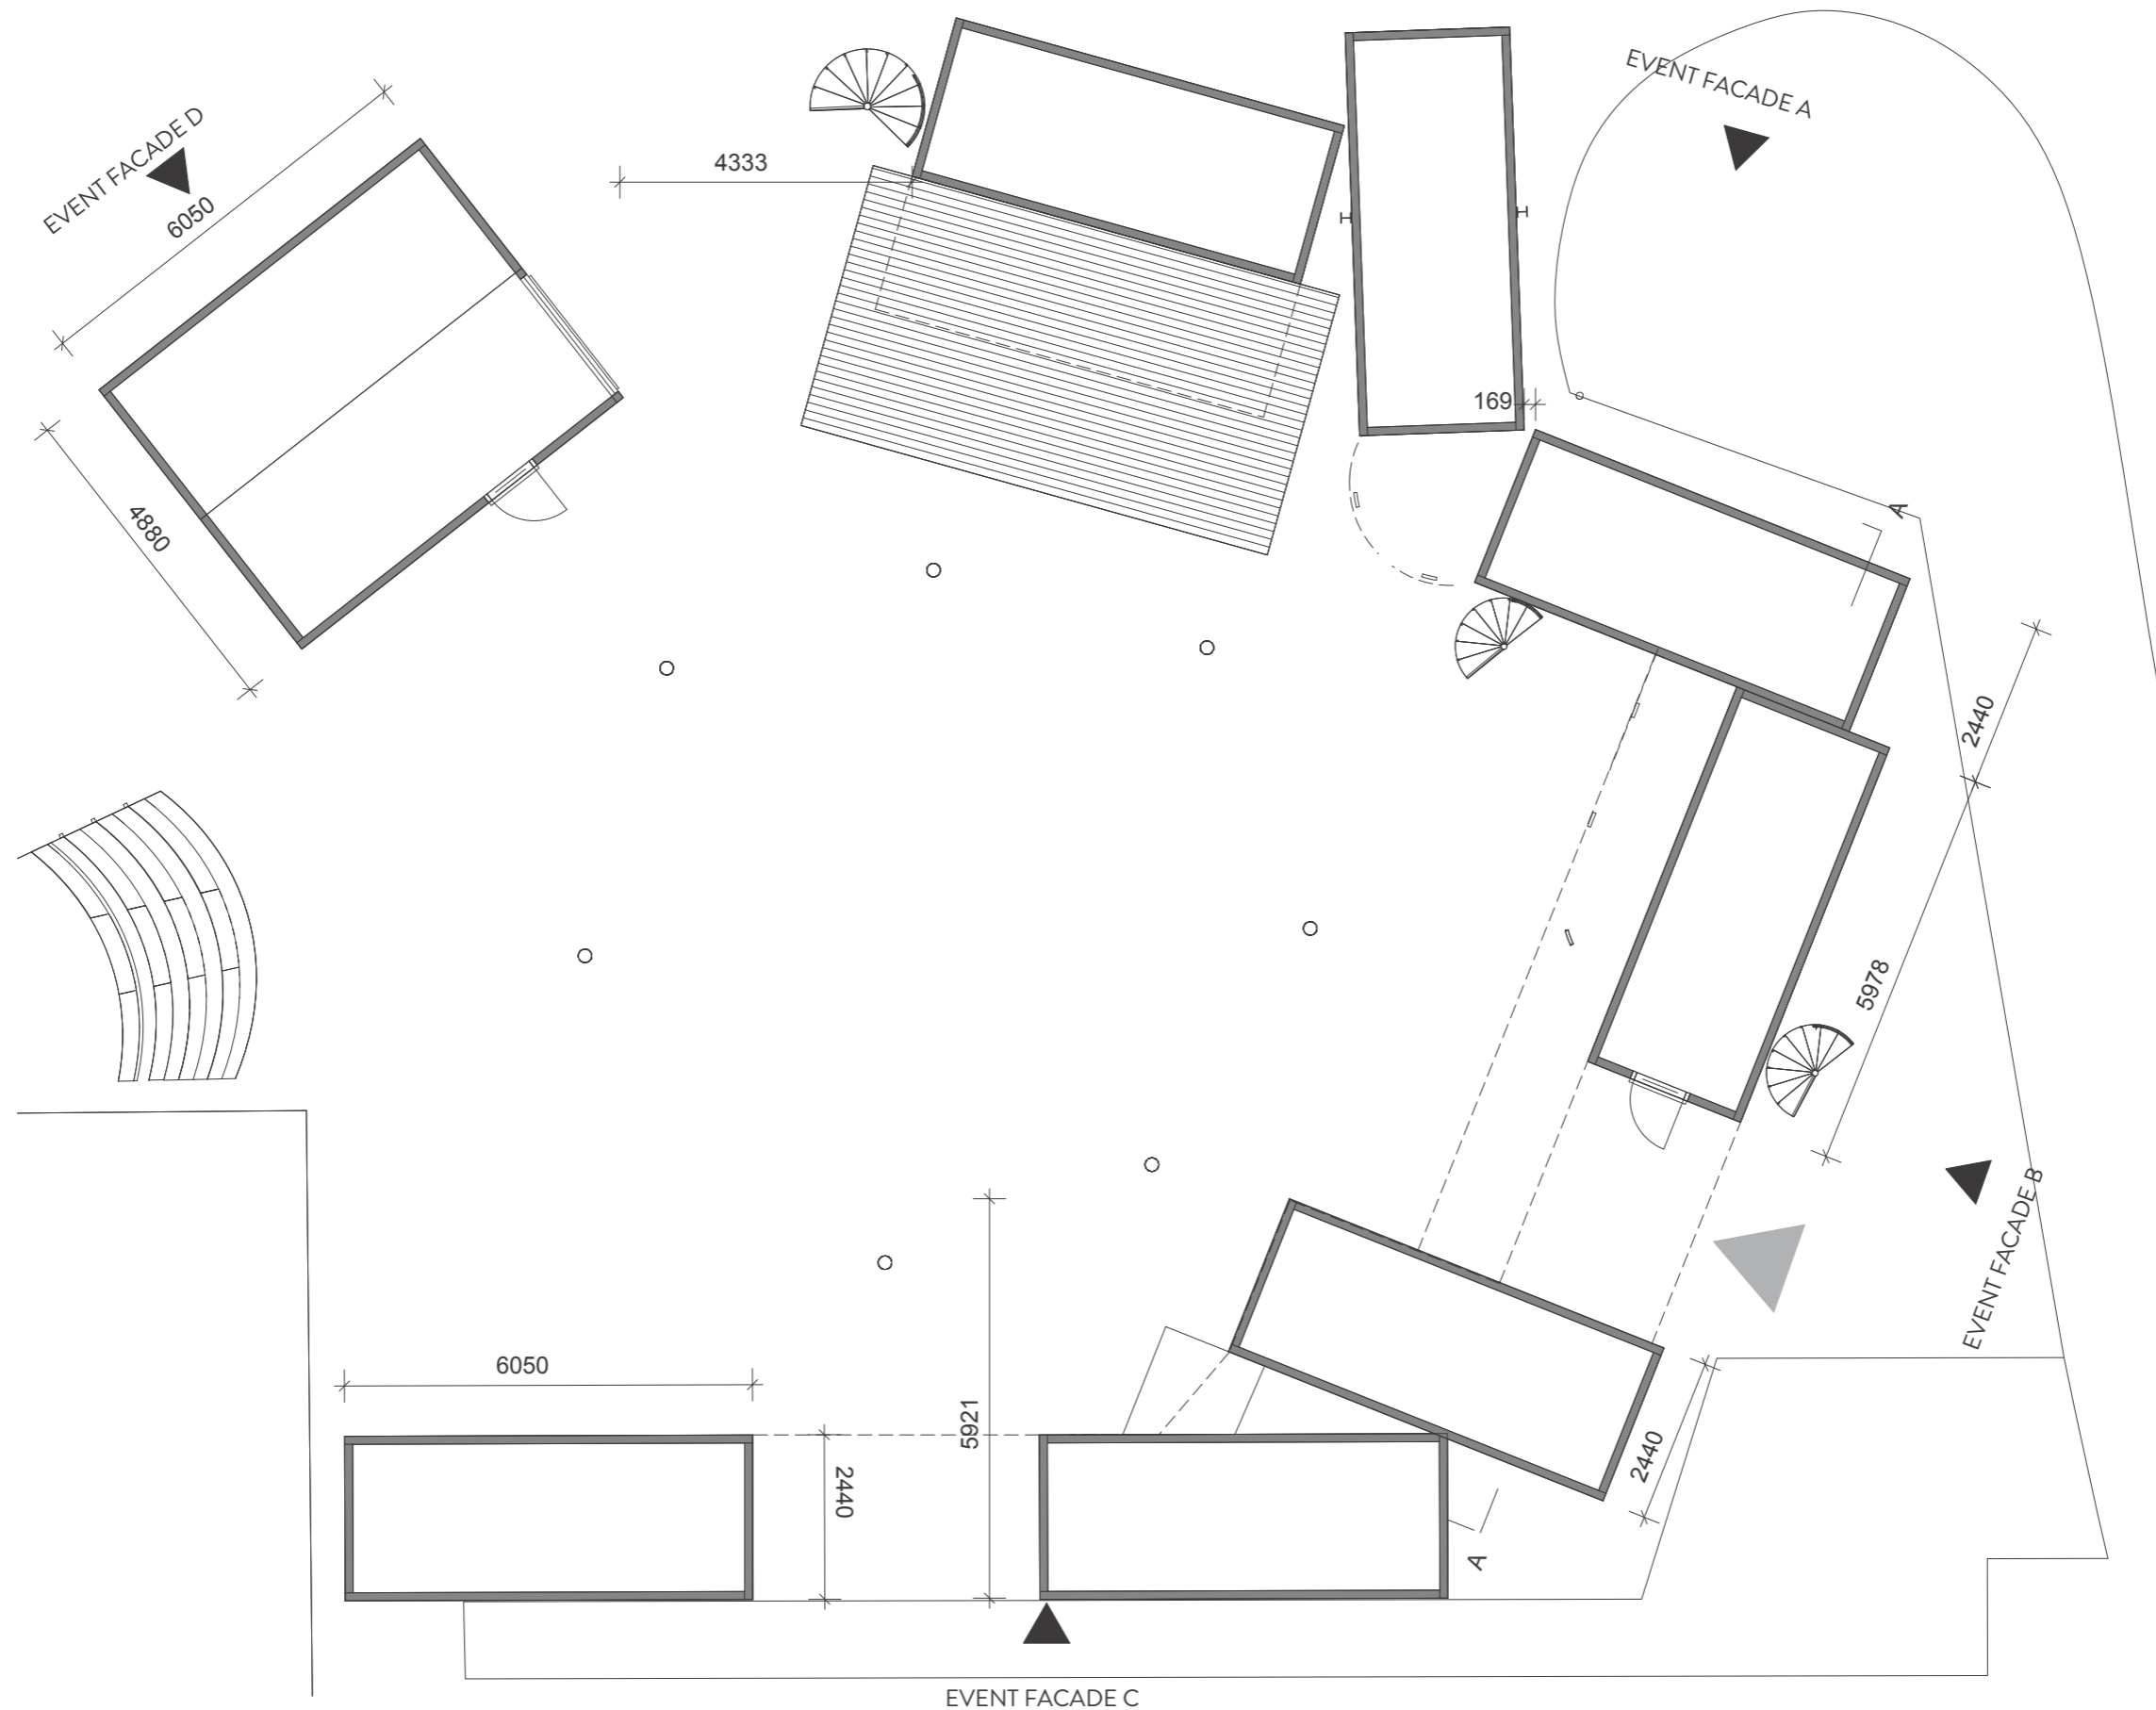

Ritning	TILLFÄLLIGT BYGGLOV	SKALA:	1:100
6b	Frihamnstorget Kluster Plan 1	DATUM:	13/06/23
A3	Frihamnstorget Container Park	RITAD AV:	Noa Tucker
		Box 161 - 17893 - Drottningholm	073-5787272
		noanoas.p.ark@gmail.com	

Inkom till Stockholms stadsbyggnadskontor - 2023-06-22, Dnr 2022-16173  
Tillhör Stockholms stadsbyggnadsnämnds beslut, Lovbeslut - Bifall - 2023-06-22, Handl. Viktoria Söderman

**FÖRKLARINGAR:**

Alla mått i millimeter


▶ Entré

Tillbyggnad

Befintlig

Räcken utförs 1100 höga samt inte klättringsbara.

Fönster placeringar är ungefärliga och kan förändras.

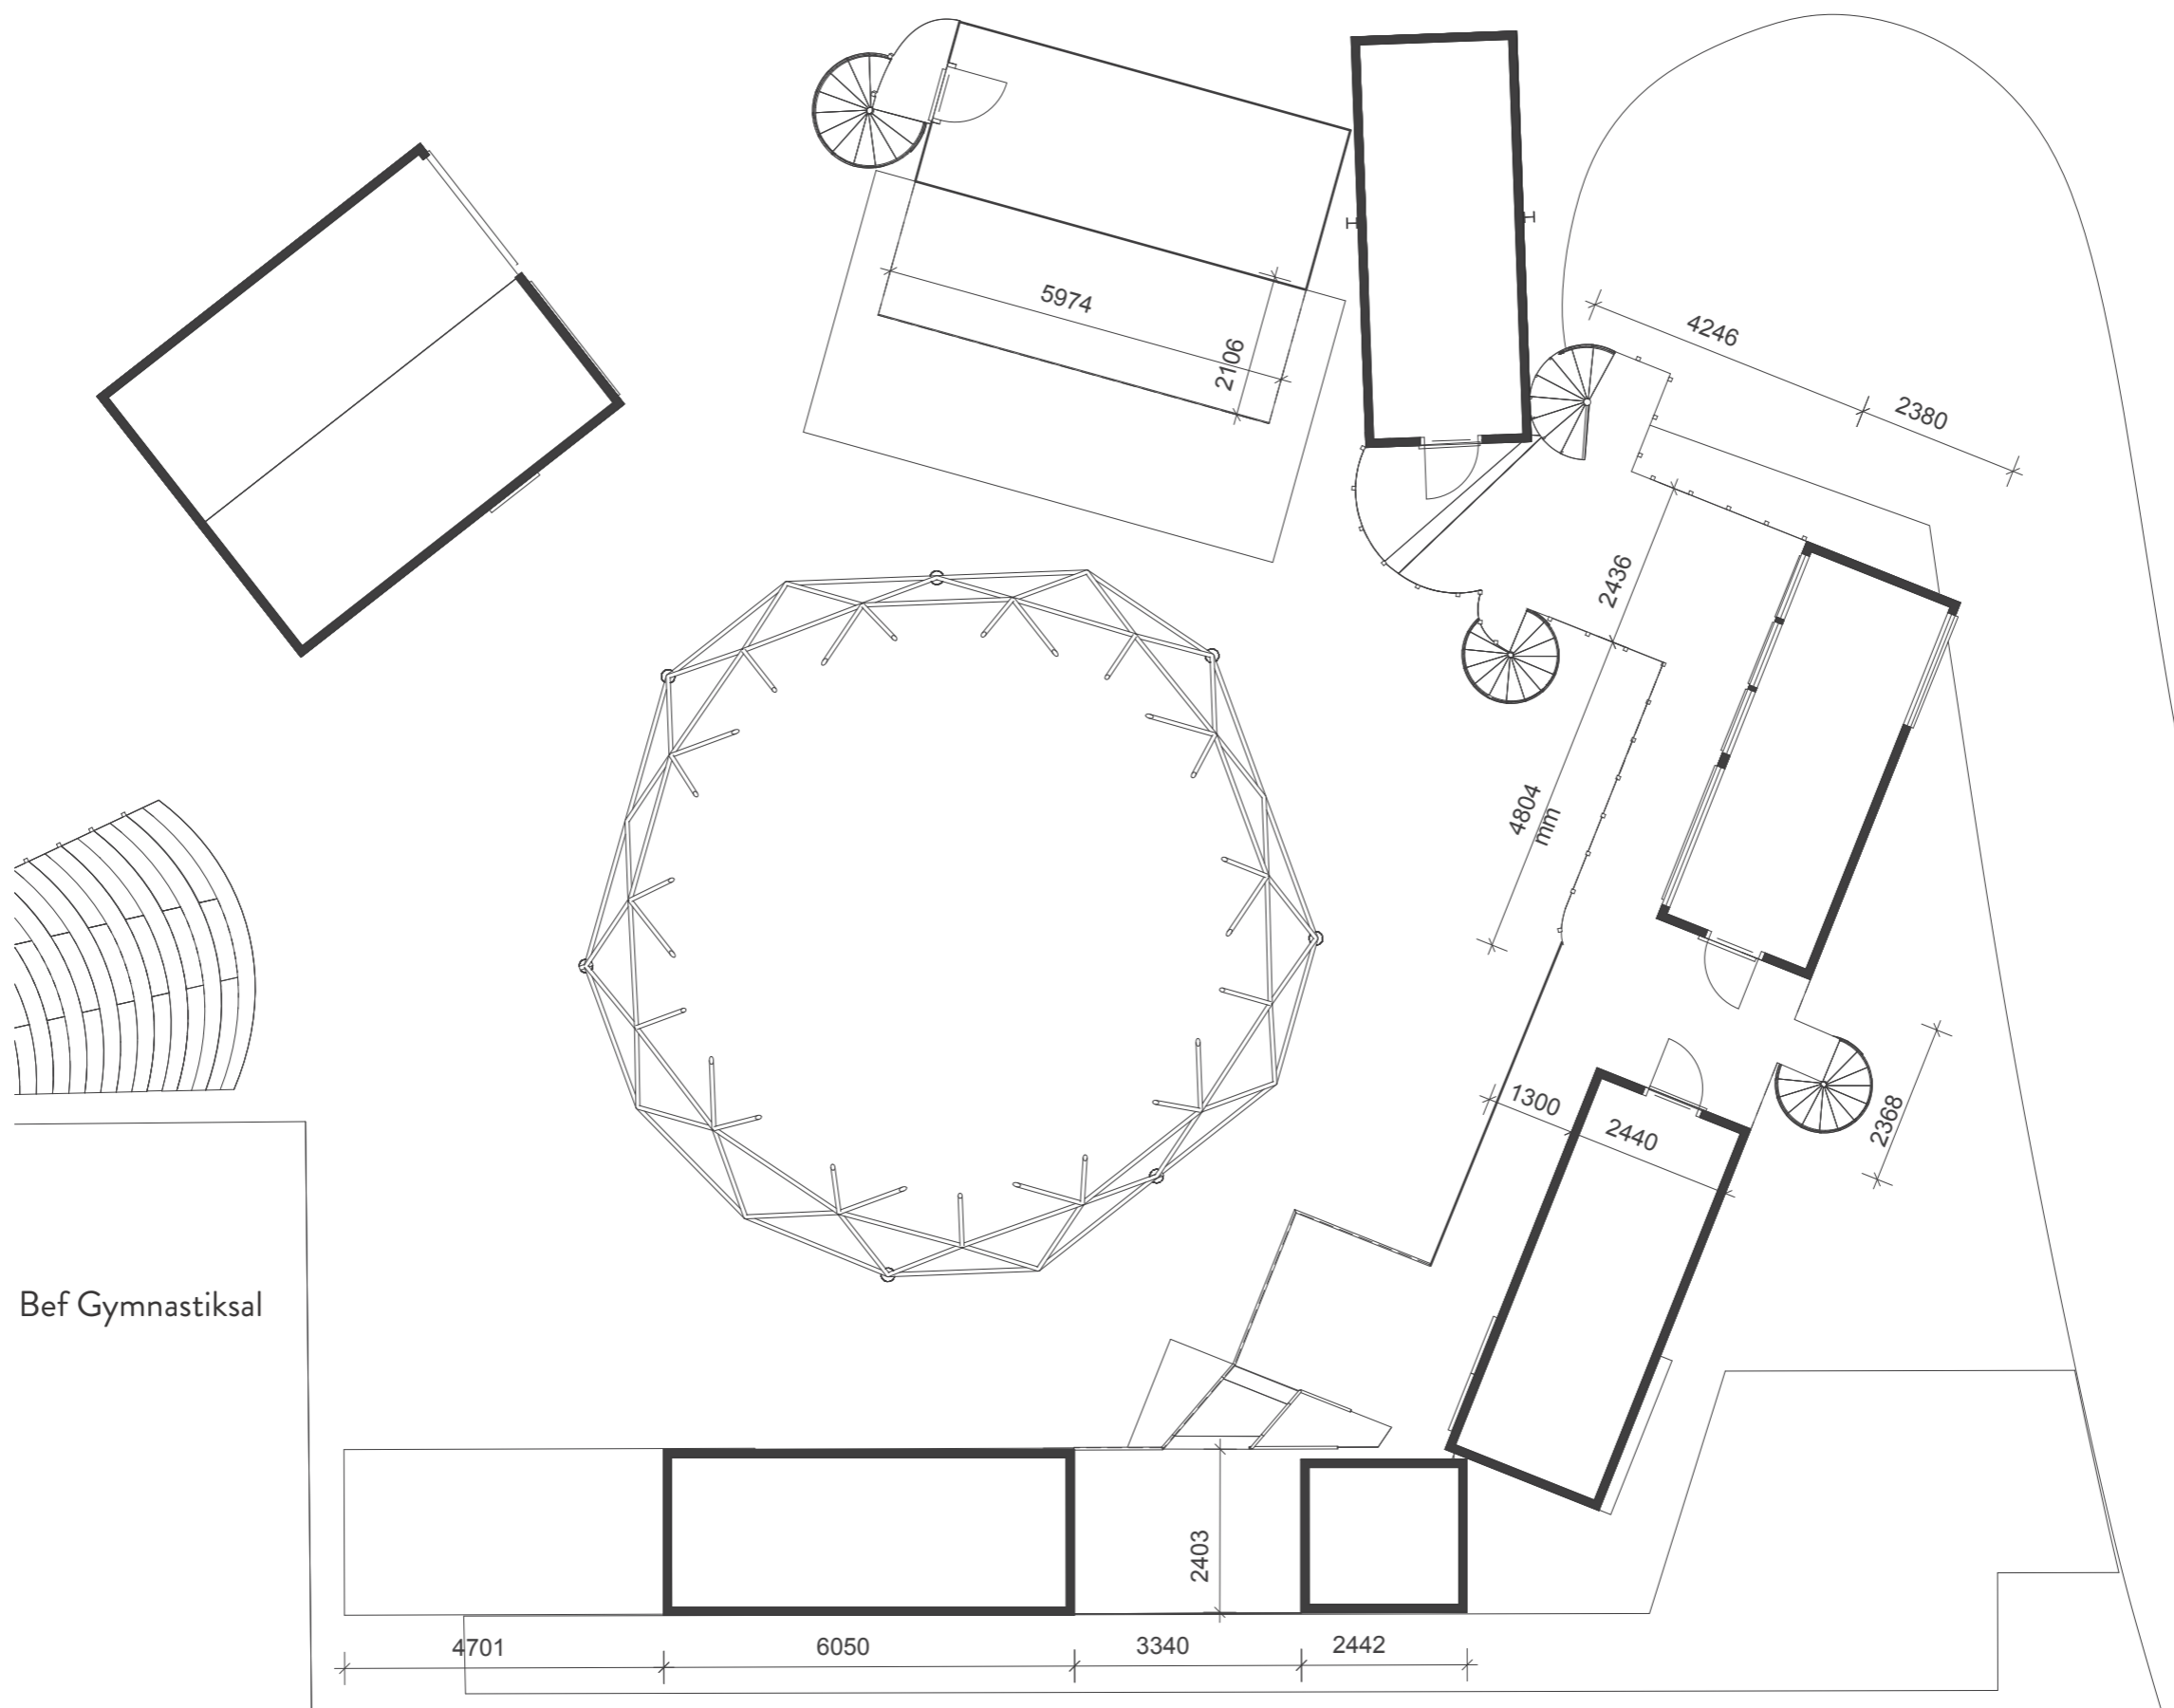

Bef Gymnastiksal

Ritning	TILLFÄLLIGT BYGGLOV	SKALA:	1:100
6c	FT event område	DATUM:	13/06/23
	Plan 2	RITAD AV:	Noa Tucker
A3	Frihamnstorget Container Park	Box 161 - 17893 - Drottningholm	073-5787272
		noanoas.park@gmail.com	



Inkom till Stockholms stadsbyggnadskontor - 2023-06-22, Dnr 2022-16173  
Tillhör Stockholms stadsbyggnadsnämnds beslut, Lovbeslut - Bifall - 2023-06-22, Handl. Viktoria Söderman

**FÖRKLARINGAR:**

Alla mått i millimeter


▶ Entré

Tillbyggnad


Befintlig

Räcken utförs 1100 höga samt inte klättringsbara.

Fönster placeringar är ungefärliga och kan förändras.

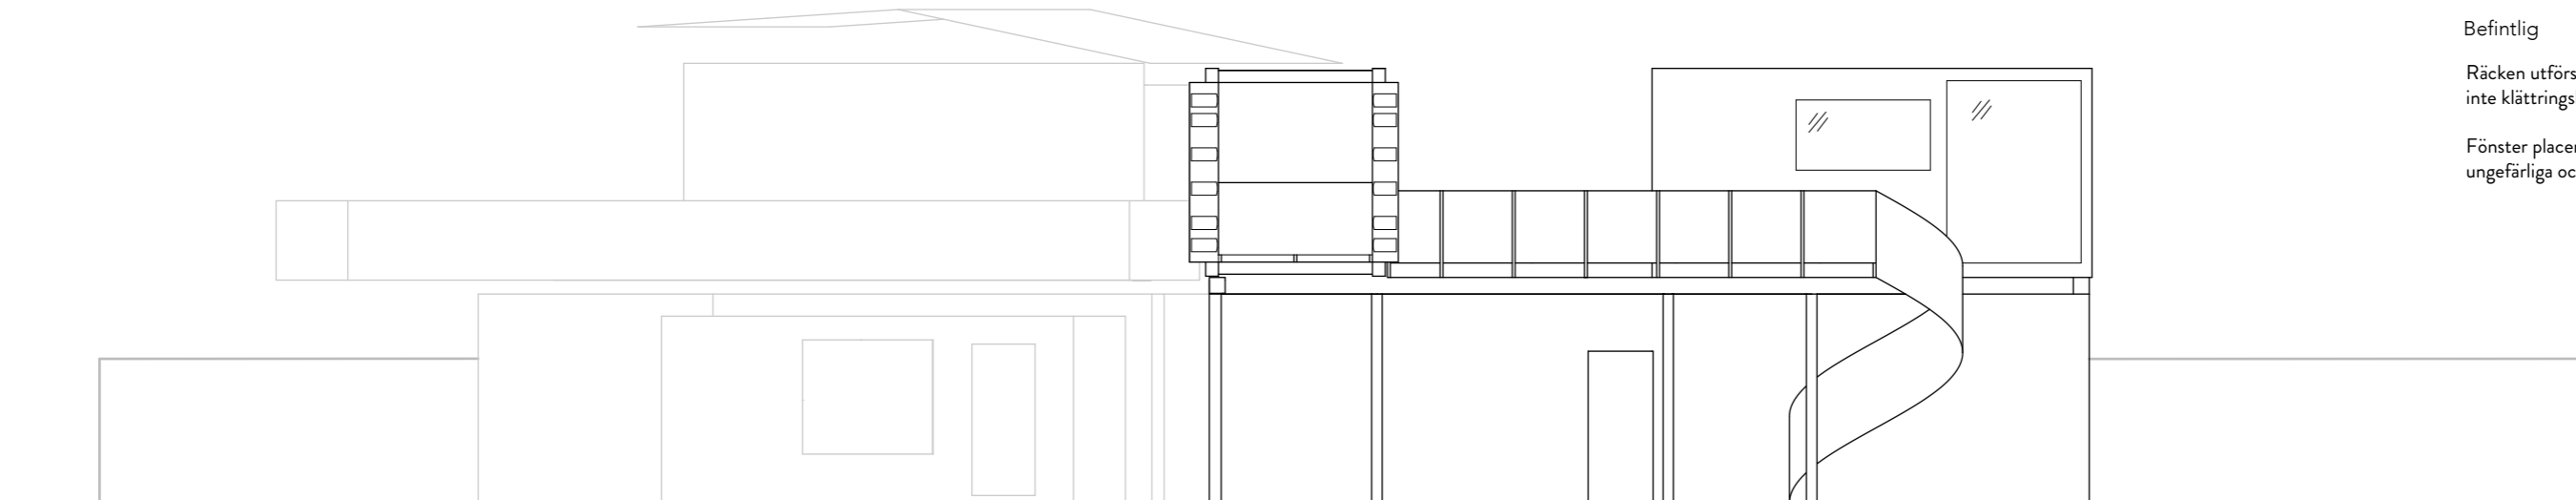

Fasad mot torget

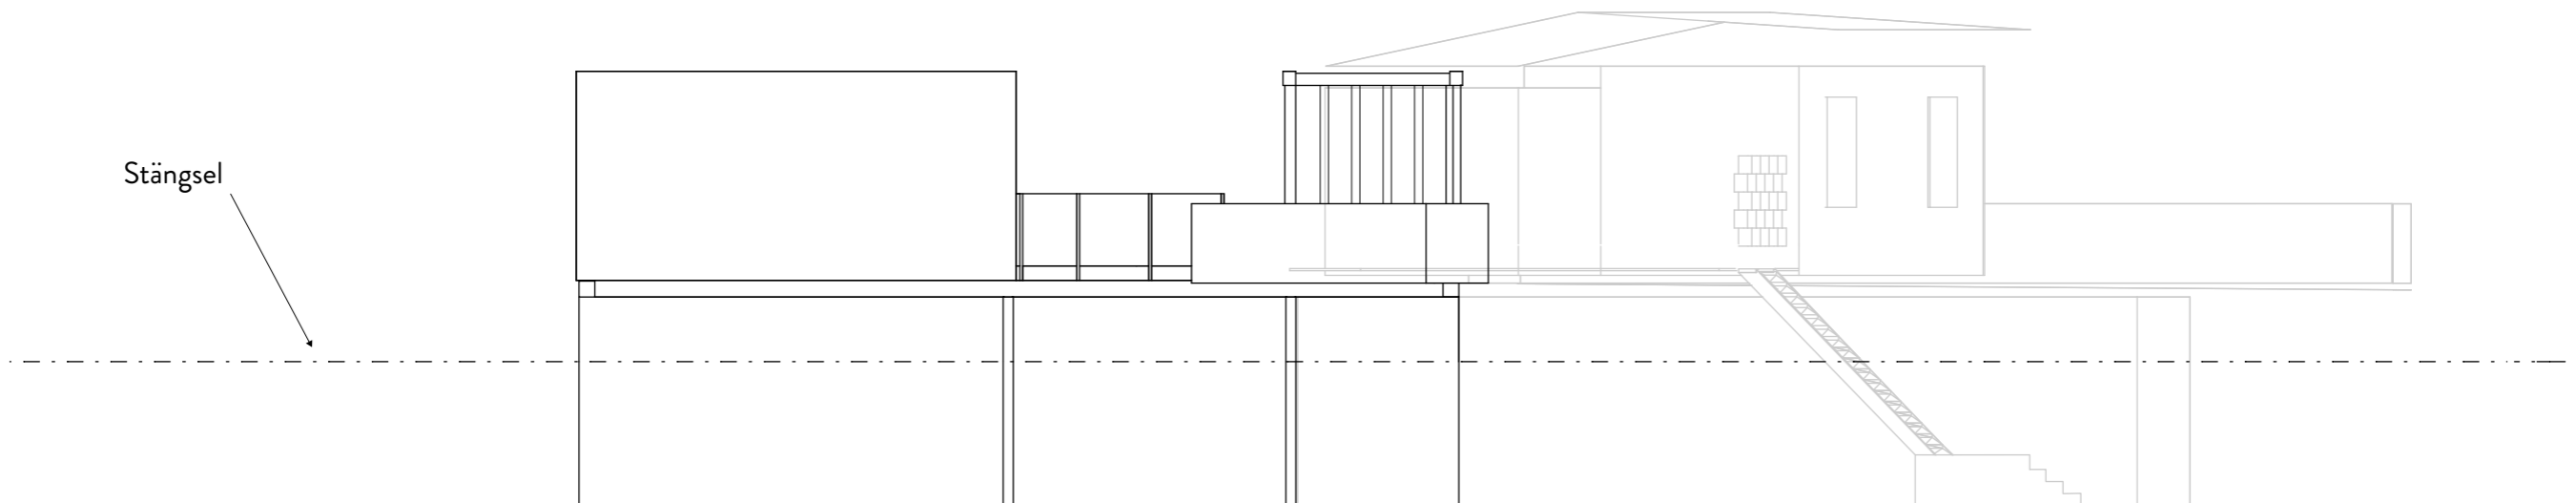

Stängsel

Fasad mot gatan



Ritning

7a

TILLFÄLLIGT BYGGLOV  
Fasader Digital District

A3

Frihamnstorget Container Park

SKALA: 1/100

DATUM: 15/06/23

RITAD AV: Noa Tucker

Box 161 - 17893 - Drottningholm 073-5787272  
noanoas.p.ark@gmail.com

**FÖRKLARINGAR:**

Alla mått i millimeter


▶ Entré

Tillbyggnad


Befintlig

Räcken utförs 1100 höga samt inte klättringsbara.

Fönster placeringar är ungefärliga och kan förändras.

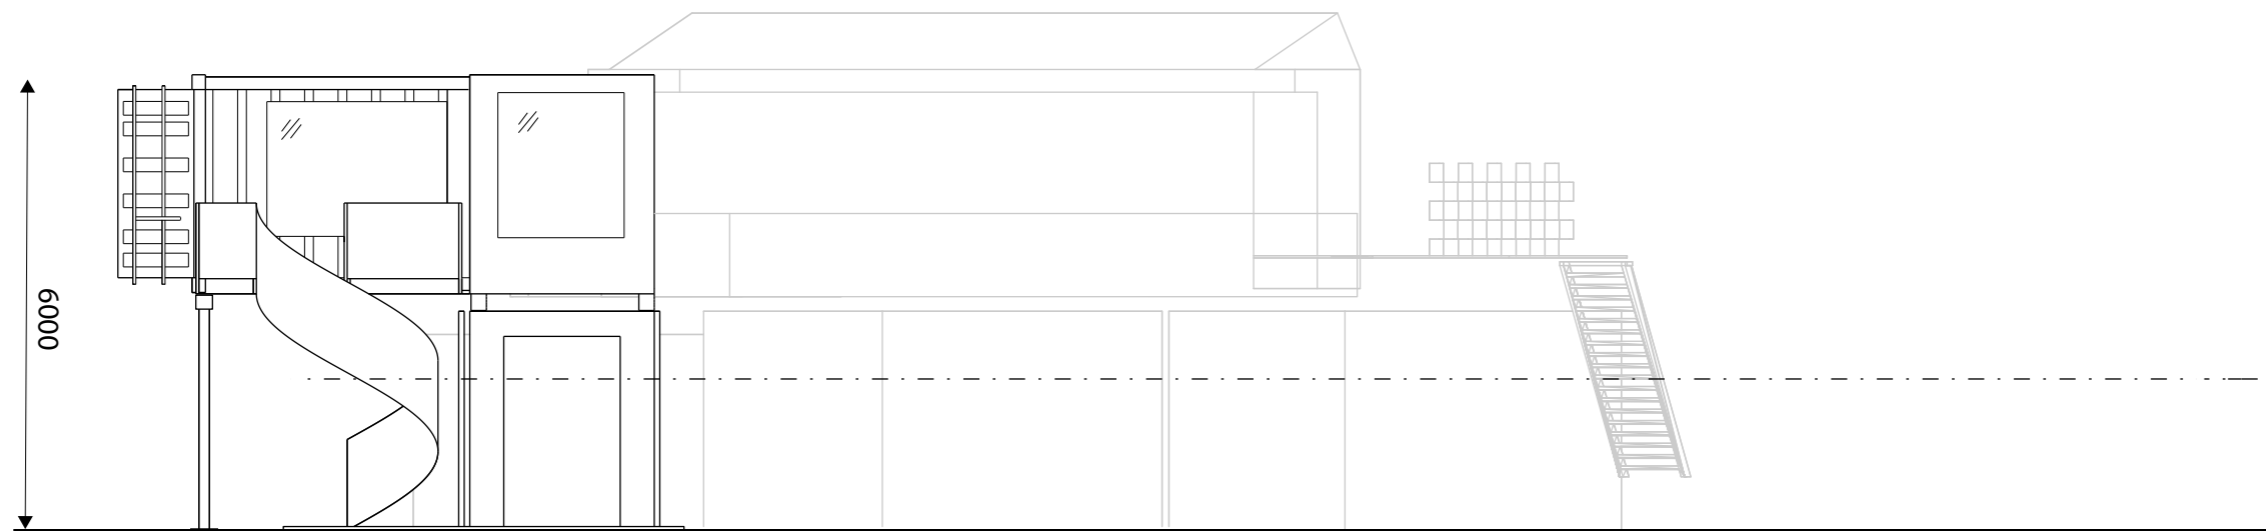

Nord Fasad inifrån FT

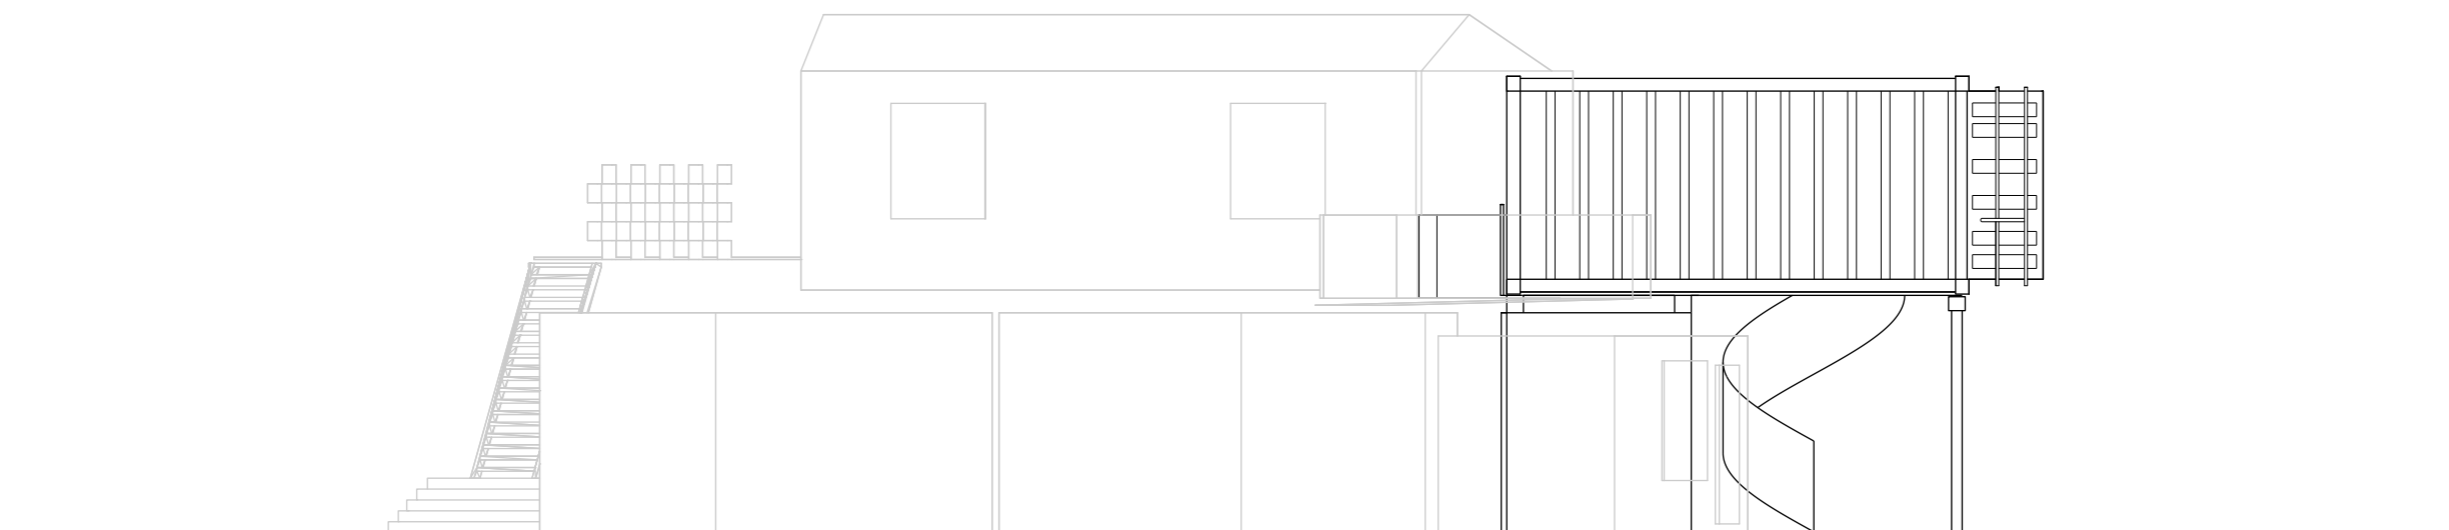

Syd Fasad inifrån FT



Ritning <b>7b</b>	TILLFÄLLIGT BYGGLOV <b>Fasader Digital District</b>	SKALA:	1/100
		DATUM:	15/06/23
A-3	Frihamnstorget Container Park	RITAD AV:	<b>Noa Tucker</b>
		Box 161 - 17893 - Drottningholm 073-5787272 noanoas.p.ark@gmail.com	

## FÖRKLARINGAR:

Alla mått i millimeter


▶ Entré

Tillbyggnad

Befintlig


Räcken utförs 1100 höga samt inte klättringsbara.

Fönster placeringar är ungefärliga och kan förändras.

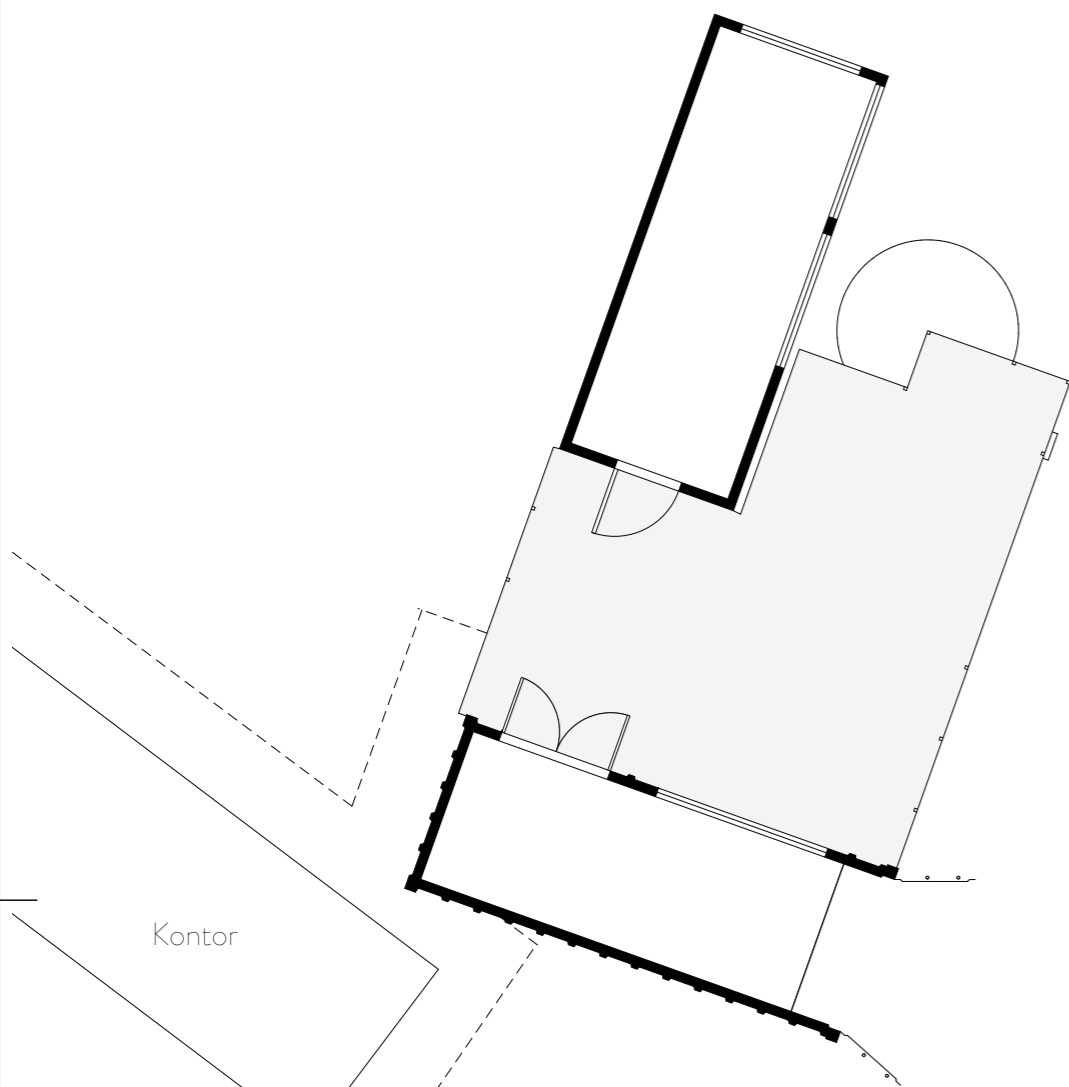

Kontor


Plan 2

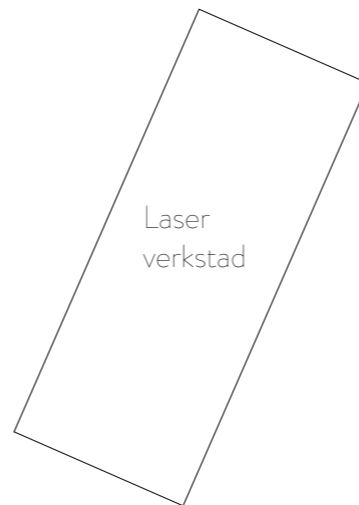

Laser  
verkstad

Plan 1

SKALA 1:100

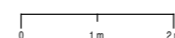

Ritning

7c

TILLFÄLLIGT BYGGLOV  
Planer Digital District

A3

Frihamnstorget Container Park

SKALA: 1/100

DATUM: 15/06/23

RITAD AV: Noa Tucker

Box 161 - 17893 - Drottningholm 073-5787272  
noanoas.p.ark@gmail.com

### FÖRKLARINGAR:

Alla mått i millimeter

▶ Entré

Flexibelt  
planområde



Gågata/Framkörning




Zon med endast  
flyttbara containrar  
i ett plan.



DB :Dagvattenbrunn

Flexibelt planområde max BTA  
413m2

Total BTA 1418 m2

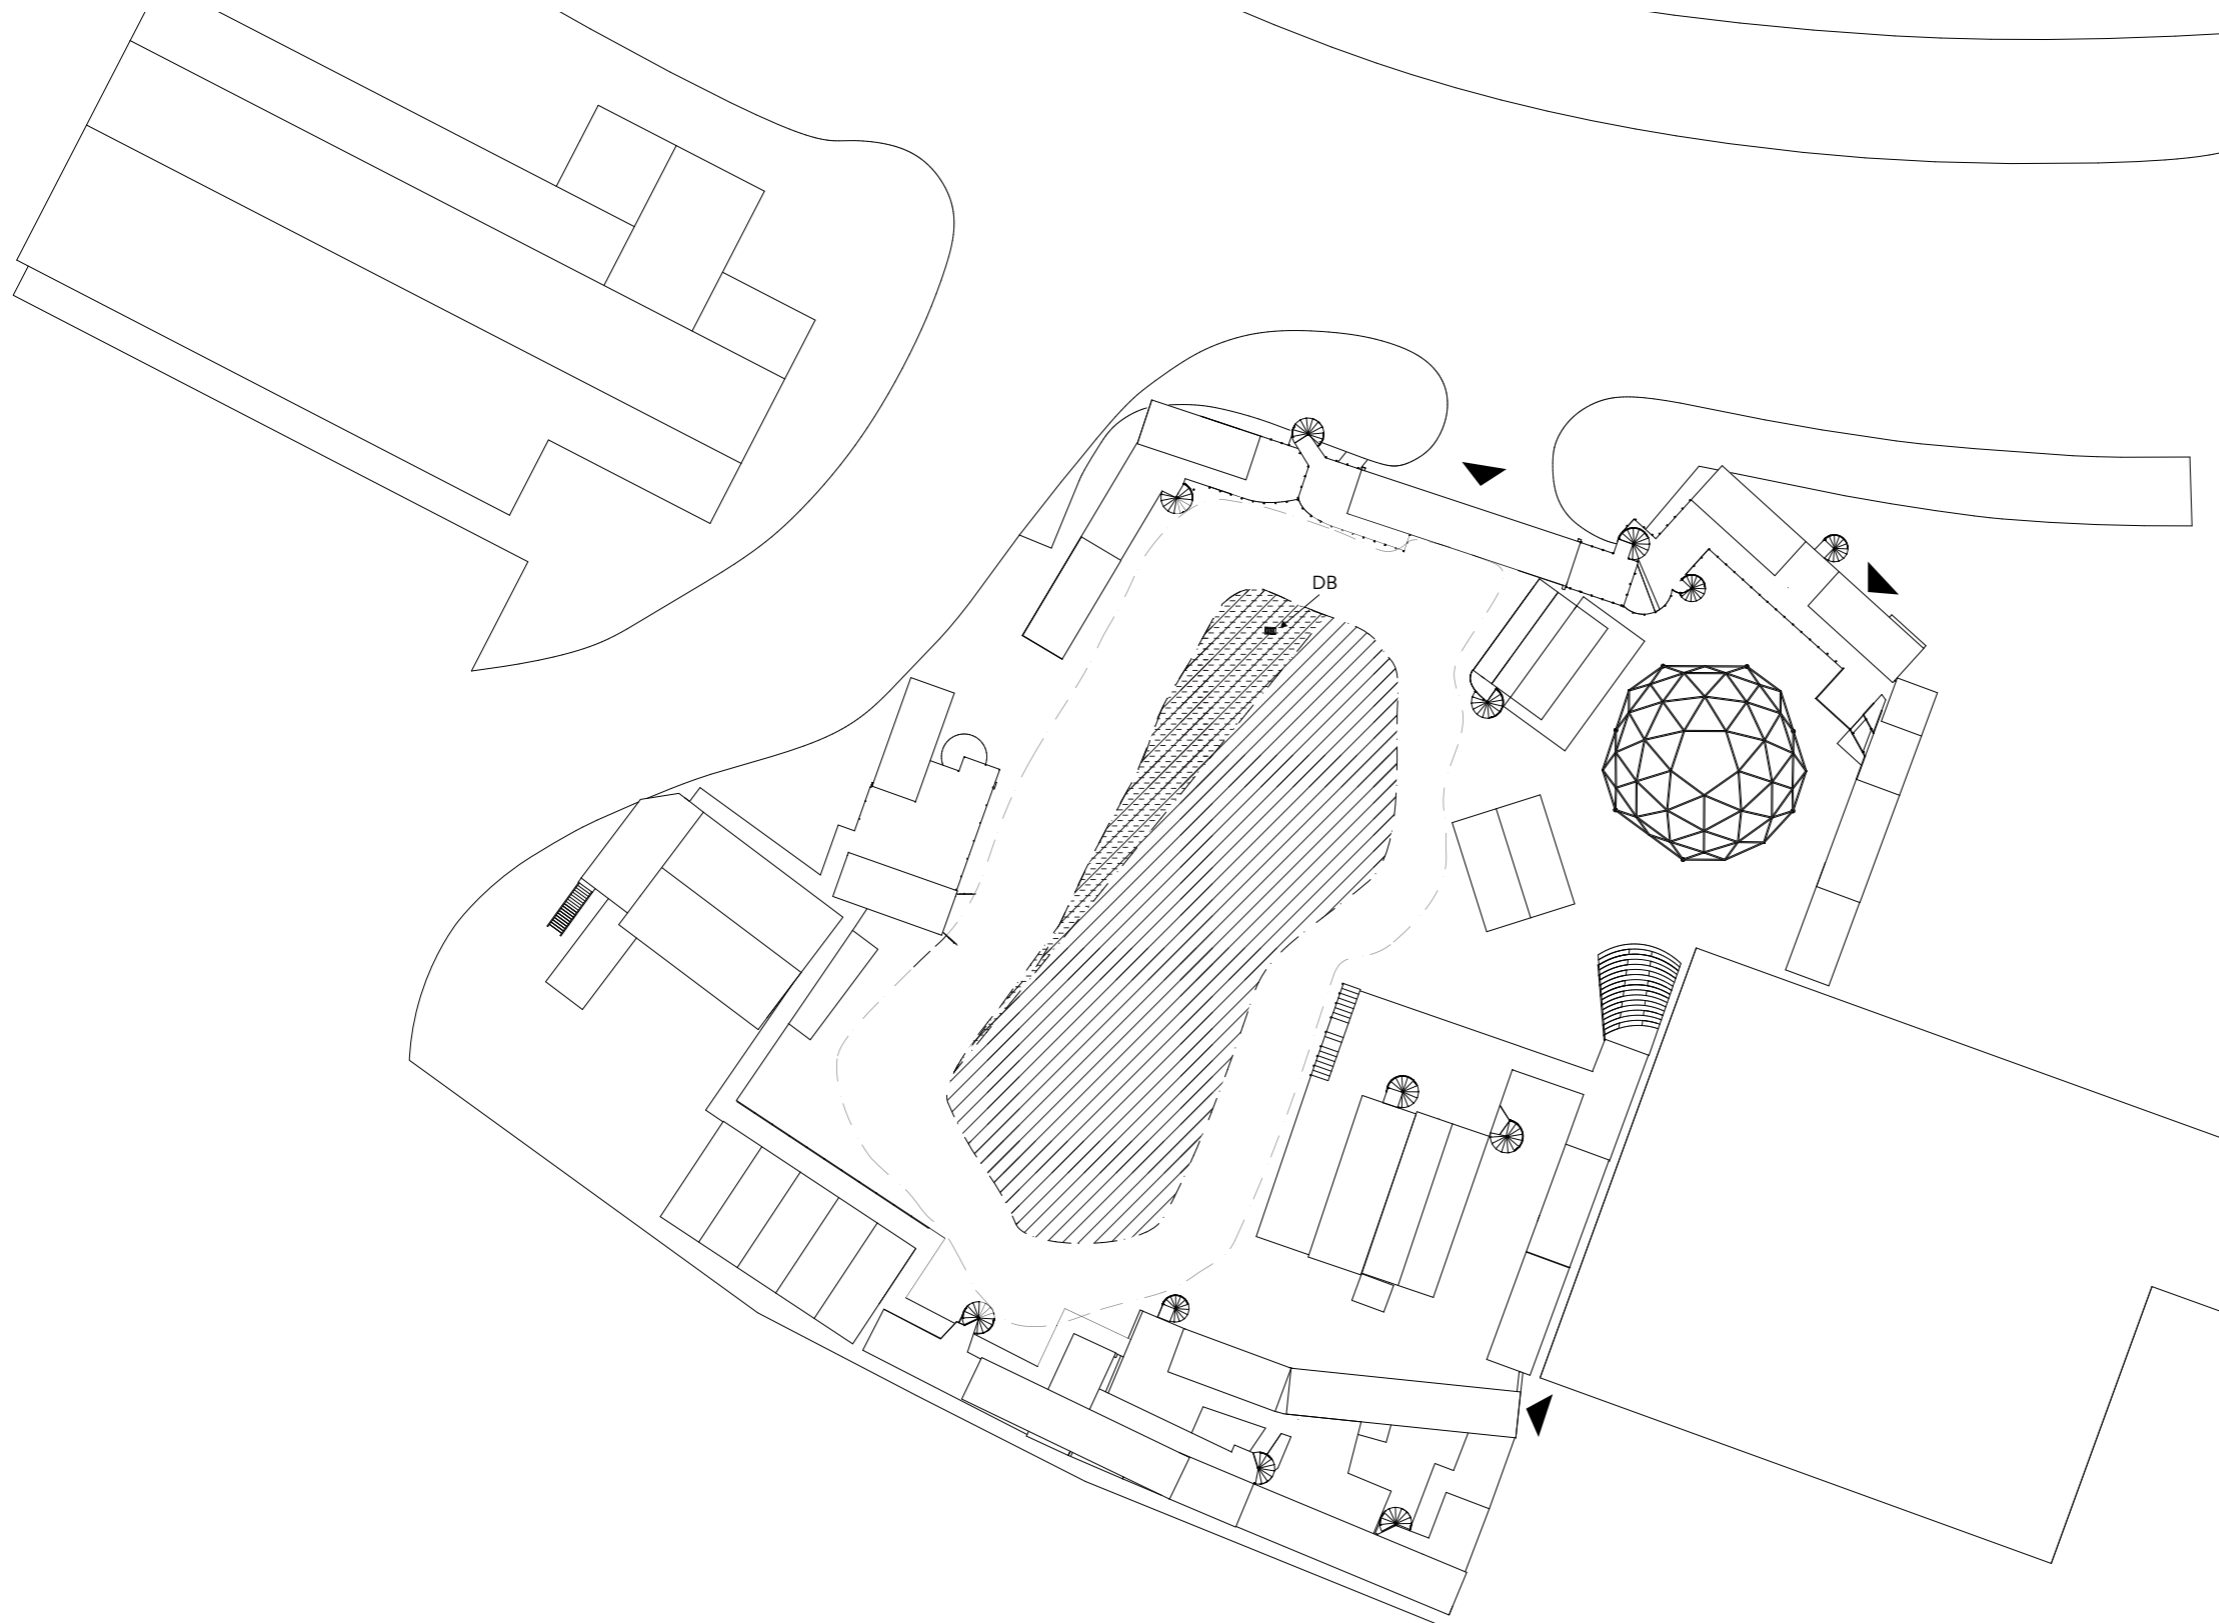

SKALA 1:400  
0 10 m 20 m

Ritning  8	TILLFÄLLIGT BYGGLOV	SKALA: 1:400
	Situationsplan Frihamnstorget	DATUM: 15/06/23
A3	Frihamnstorget Container Park	RITAD AV: Noa Tucker
		Box 161 - 17893 - Drottningholm 073-5787272 noanoas.p.ark@gmail.com



